



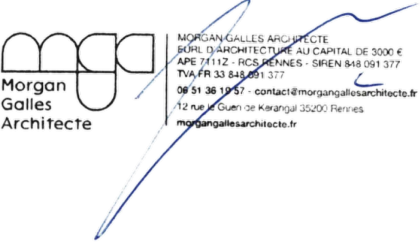


Le présent document est la propriété exclusive de Morgan Galles Architecte. Toute reproduction même partielle est formellement interdite. Ce document ne peut en aucun cas servir à l'exécution de tout ou partie de l'ouvrage.

23091	Création d'une base VTT TRIAL à Saint-Thurial		Plan de situation		Pièce : PC1		
 Morgan Galles Architecte	Maître d'oeuvre : Nom : Morgan Galles Architecte Adresse : 75 boulevard de Verdun CP Ville : 35000 Rennes Tel : 06 51 36 19 57 Courriel : contact@morgangallesarchitecte.fr Contact : Morgan GALLES	Maître d'ouvrage : Nom : Brocéliande Communauté Adresse : 1 rue des Korrigans CP Ville : 35380 Plélan-le-Grand Tel : 02 99 06 84 45 - 06 38 68 02 11 Courriel : christophe.le-buhan@cc-broceliande.bzh Contact : Christophe LE BUHAN		Format feuille : A3	Nomenclature des révisions		
				Phase : PC	Indice	Description de la révision	Date
				Echelle : 1 : 4000	1	Dépôt du permis de construire	27/02/2024
				Date : 27/02/2024			

MORGAN GALLES ARCHITECTE - EURIL D'ARCHITECTURE AU CAPITAL DE 3 000 € - APE 7112Z - RCS RENNES - SIREN 848 091 377- ORDRE DES ARCHITECTES 520514 - TVA FR 33 848 091 377 - 12 RUE LE GUJEN DE KERANGAL 35200 RENNES - 06 51 36 19 57 - contact@morgangallesarchitecte.fr - www.morgangallesarchitecte.fr

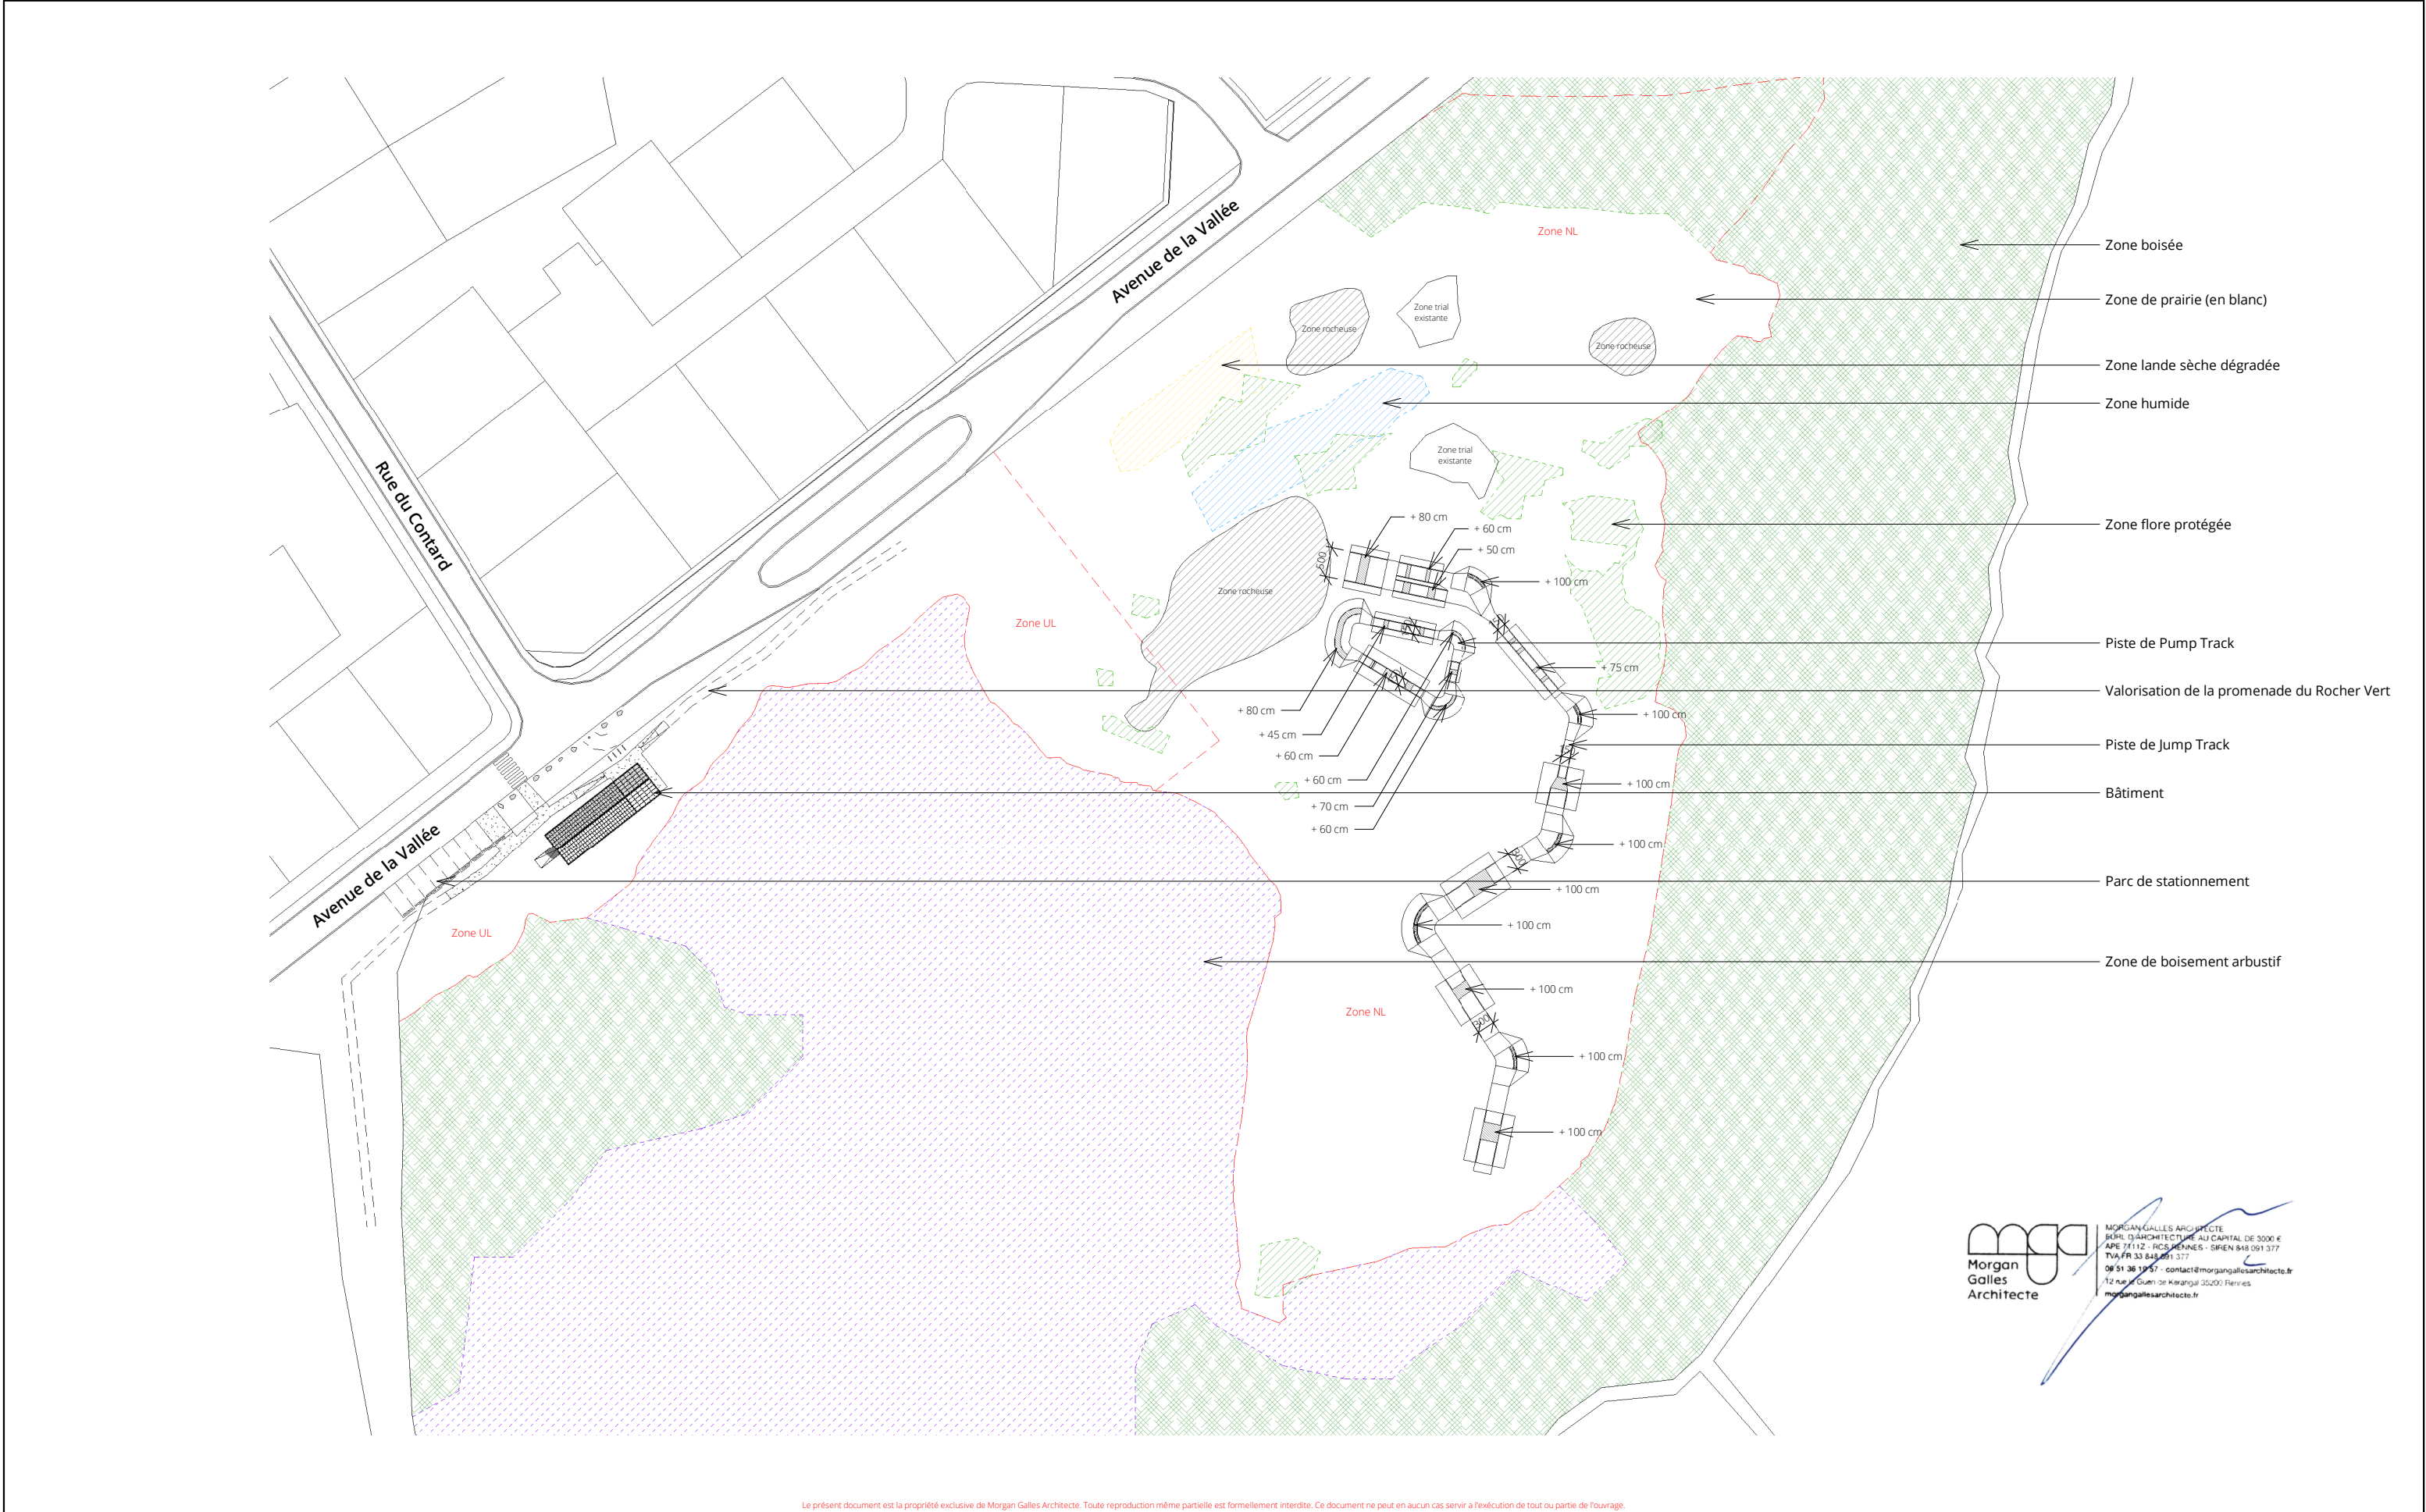

23091		Création d'une base VTT TRIAL à Saint-Thurial		Plan de masse du terrain			Pièce : PC2-1	
 Morgan Galles Architecte	Maître d'oeuvre : Nom : Morgan Galles Architecte Adresse : 75 boulevard de Verdun CP Ville : 35000 Rennes Tel : 06 51 36 19 57 Courriel : contact@morgangallesarchitecte.fr Contact : Morgan GALLES		Maître d'ouvrage : Nom : Brocéliande Communauté Adresse : 1 rue des Korrigans CP Ville : 35380 Plélan-le-Grand Tel : 02 99 06 84 45 - 06 38 68 02 11 Courriel : christophe.le-buhan@cc-broceliande.bzh Contact : Christophe LE BUIHAN			Format feuille : A3		
						Phase : PC		
						Echelle : 1 : 1000		
						Date : 27/02/2024		
						Nomenclature des révisions		
						Indice	Description de la révision	Date
1	Dépôt du permis de construire	27/02/2024						
MORGAN GALLES ARCHITECTE - EURL D'ARCHITECTURE AU CAPITAL DE 3 000 € - APE 7111Z - RCS RENNES - SIREN 848 091 377 - ORDRE DES ARCHITECTES S20514 - TVA FR 33 848 091 377 - 12 RUE LE GUEN DE KERANGAL 35200 RENNES - 06 51 36 19 57 - contact@morgangallesarchitecte.fr - www.morgangallesarchitecte.fr								

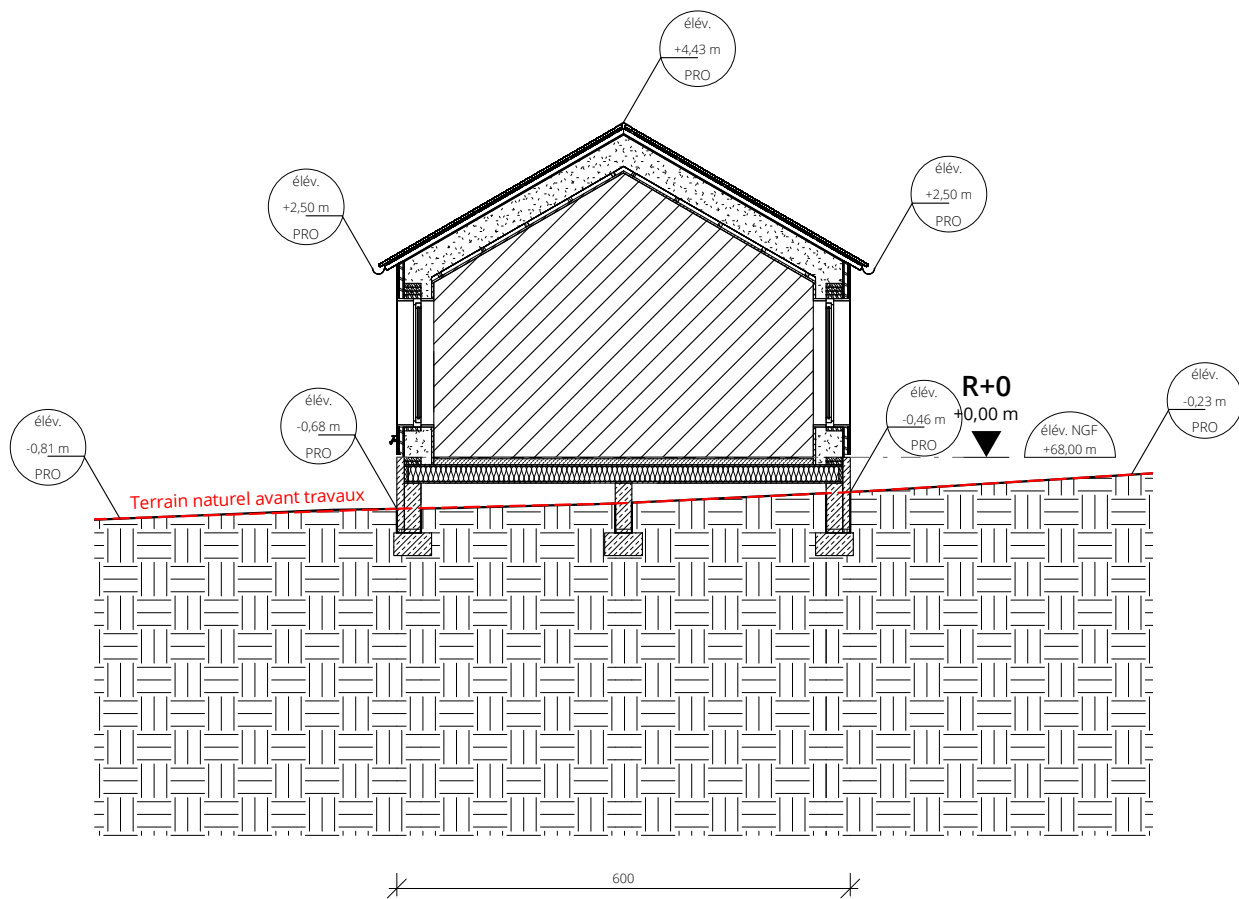




Morgan
Galles
Architecte

MORGAN GALLES ARCHITECTE
BURL D'ARCHITECTURE AU CAPITAL DE 3000 €
APE 7111Z - RCS RENNES - SIREN 848 091 377
TVA FR 33 848 091 377
06 51 36 19 57 - contact@morgangallesarchitecte.fr
12 rue Le Guen de Kerangal 35200 Rennes
morgangallesarchitecte.fr

23091		Création d'une base VTT TRIAL à Saint-Thurial		Coupe du terrain et de la construction - Coupe AA			Pièce : PC3	
 Morgan Galles Architecte		Maître d'oeuvre : Nom : Morgan Galles Architecte Adresse : 75 boulevard de Verdun CP Ville : 35000 Rennes Tel : 06 51 36 19 57 Courriel : contact@morgangallesarchitecte.fr Contact : Morgan GALLES Maître d'ouvrage : Nom : Brocéliande Communauté Adresse : 1 rue des Korrigans CP Ville : 35380 Plélan-le-Grand Tel : 02 99 06 84 45 - 06 38 68 02 11 Courriel : christophe.le-buhan@cc-broceliande.bzh Contact : Christophe LE BUHAN		Format feuille : A3 Phase : PC Echelle : 1 : 100 Date : 27/02/2024		Nomenclature des révisions		
						Indice	Description de la révision	Date
						1	Dépôt du permis de construire	27/02/2024
MORGAN GALLES ARCHITECTE - EURL D'ARCHITECTURE AU CAPITAL DE 3 000 € - APE 7111Z - RCS RENNES - SIREN 848 091 377 - ORDRE DES ARCHITECTES S20514 - TVA FR 33 848 091 377 - 12 RUE LE GUEN DE KERANGAL 35200 RENNES - 06 51 36 19 57 - contact@morgangallesarchitecte.fr - www.morgangallesarchitecte.fr								




MORGAN GALLES ARCHITECTE - EURL D'ARCHITECTURE AU CAPITAL DE 3 000 € - APE 7111Z - RCS RENNES - SIREN 848 091 377 - ORDRE DES ARCHITECTES S20514 - TVA FR 33 848 091 377 - 12 RUE LE GUEN DE KERANGAL 35200 RENNES - 06 51 36 19 57 - contact@morgangallesarchitecte.fr - www.morgangallesarchitecte.fr

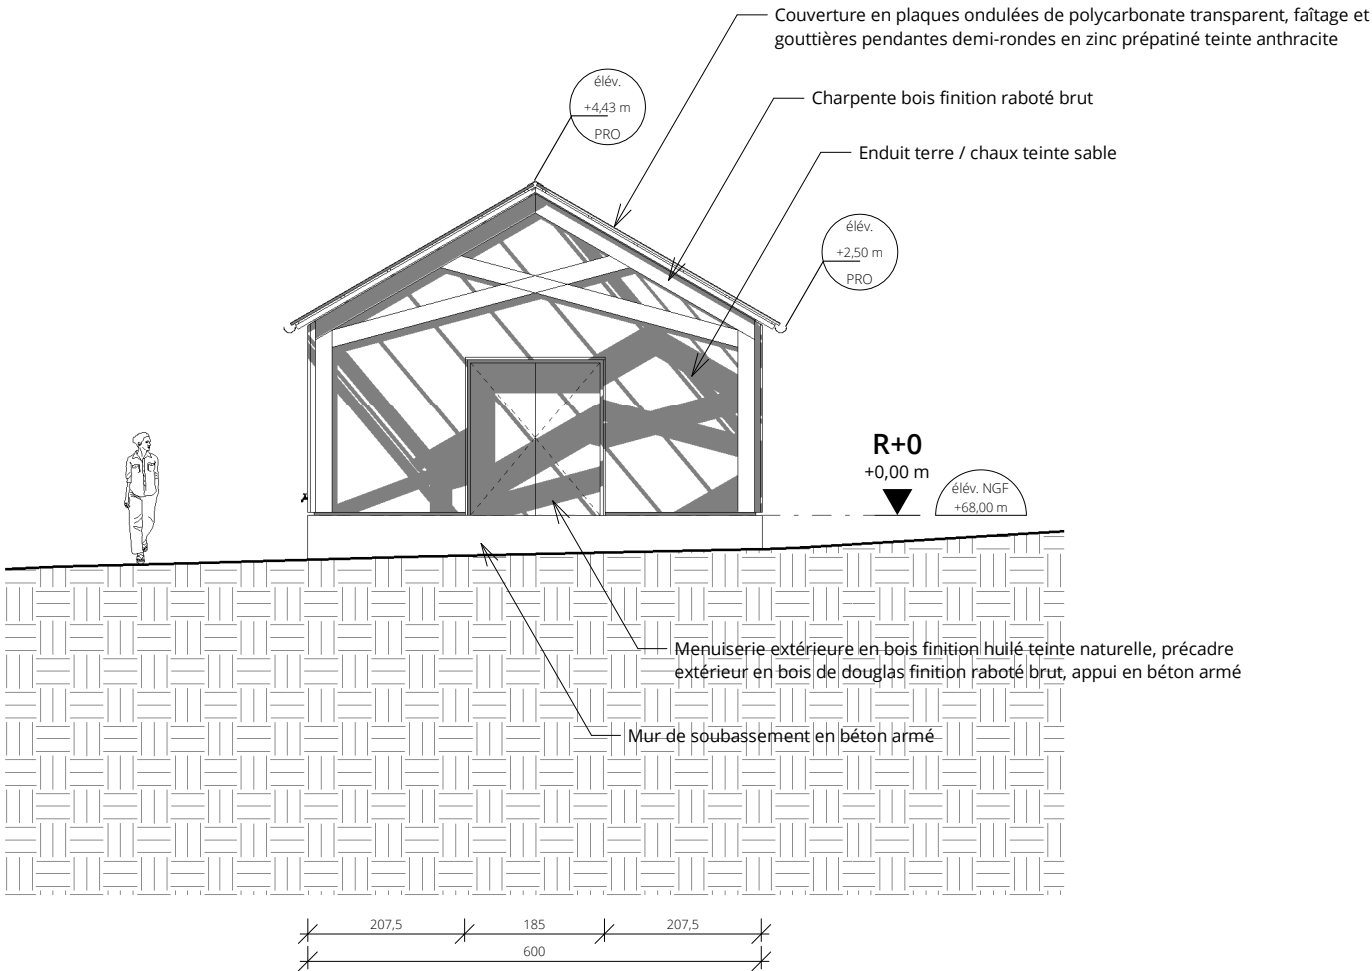


Le présent document est la propriété exclusive de Morgan Galles Architecte. Toute reproduction même partielle est formellement interdite. Ce document ne peut en aucun cas servir à l'exécution de tout ou partie de l'ouvrage.

23091	Création d'une base VTT TRIAL à Saint-Thurial		Elévation E2 - Façade nord-est			Pièce : PC5-2	
 Morgan Galles Architecte	Maître d'oeuvre : Nom : Morgan Galles Architecte Adresse : 75 boulevard de Verdun CP Ville : 35000 Rennes Tel : 06 51 36 19 57 Courriel : contact@morgangallesarchitecte.fr Contact : Morgan GALLES	Maître d'ouvrage : Nom : Brocéliande Communauté Adresse : 1 rue des Korrigans CP Ville : 35380 Plélan-le-Grand Tel : 02 99 06 84 45 - 06 38 68 02 11 Courriel : christophe.le-buhan@cc-broceliande.bzh Contact : Christophe LE BUHAN		Format feuille : A3	Nomenclature des révisions		
				Phase : PC	Indice	Description de la révision	Date
					1	Dépôt du permis de construire	27/02/2024
				Echelle : 1 : 100			
				Date : 27/02/2024			
MORGAN GALLES ARCHITECTE - EURL D'ARCHITECTURE AU CAPITAL DE 3 000 € - APE 7111Z - RCS RENNES - SIREN 848 091 377 - ORDRE DES ARCHITECTES S20514 - TVA FR 33 848 091 377 - 12 RUE LE GUEN DE KERANGAL 35200 RENNES - 06 51 36 19 57 - contact@morgangallesarchitecte.fr - www.morgangallesarchitecte.fr							

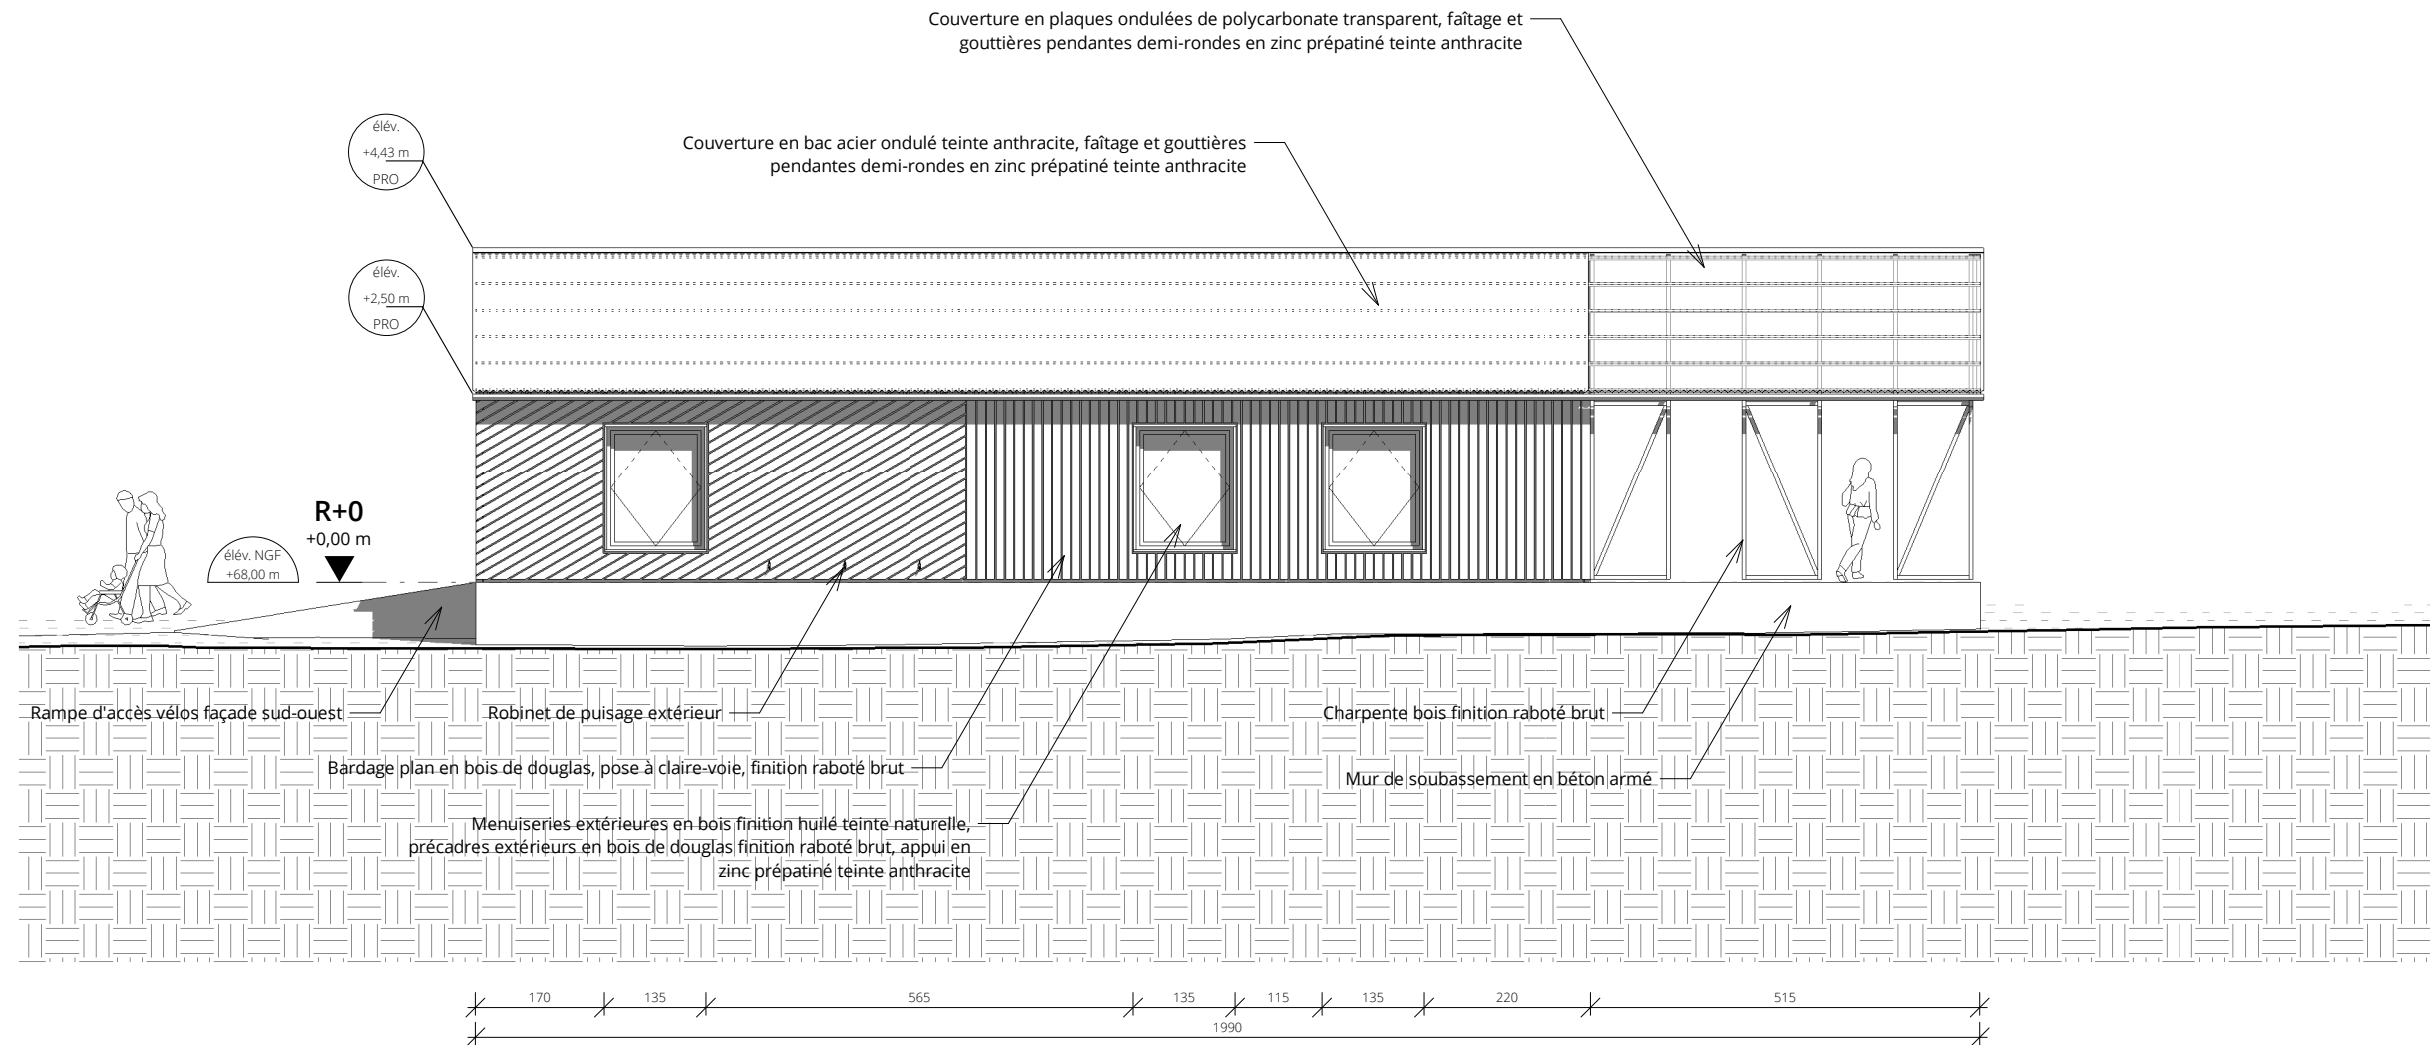



Le présent document est la propriété exclusive de Morgan Galles Architecte. Toute reproduction même partielle est formellement interdite. Ce document ne peut en aucun cas servir à l'exécution de tout ou partie de l'ouvrage.

23091		Création d'une base VTT TRIAL à Saint-Thurial			Elévation E3 - Façade sud-est			Pièce : PC5-3		
 Morgan Galles Architecte		Maitre d'oeuvre : Nom : Morgan Galles Architecte Adresse : 75 boulevard de Verdun CP Ville : 35000 Rennes Tel : 06 51 36 19 57 Courriel : contact@morgangallesarchitecte.fr Contact : Morgan GALLES			Maitre d'ouvrage : Nom : Brocéliande Communauté Adresse : 1 rue des Korrigan CP Ville : 35380 Plélan-le-Grand Tel : 02 99 06 84 45 - 06 38 68 02 11 Courriel : christophe.le-buhan@cc-broceliande.bzh Contact : Christophe LE BUHAN			Format feuille : A3		
								Phase : PC		
								Echelle : 1 : 100		
								Date : 27/02/2024		
			Nomenclature des révisions							
			Indice	Description de la révision		Date				
			1	Dépôt du permis de construire		27/02/2024				
MORGANGALLES ARCHITECTE - ELIIR DYARCHITECTURE AU CAPITAL DE 2 000 €, ARE 71117 - RCS RENNES - SIREN 848 001 277 - ORDRE DES ARCHITECTES 270514 - TVA CE 23 848 001 277 - 13 RUE LE GUEN DE KERANGAL 35300 RENNES - 06 51 36 19 57 - contact@morgangallesarchitecte.fr - www.morgangallesarchitecte.fr										

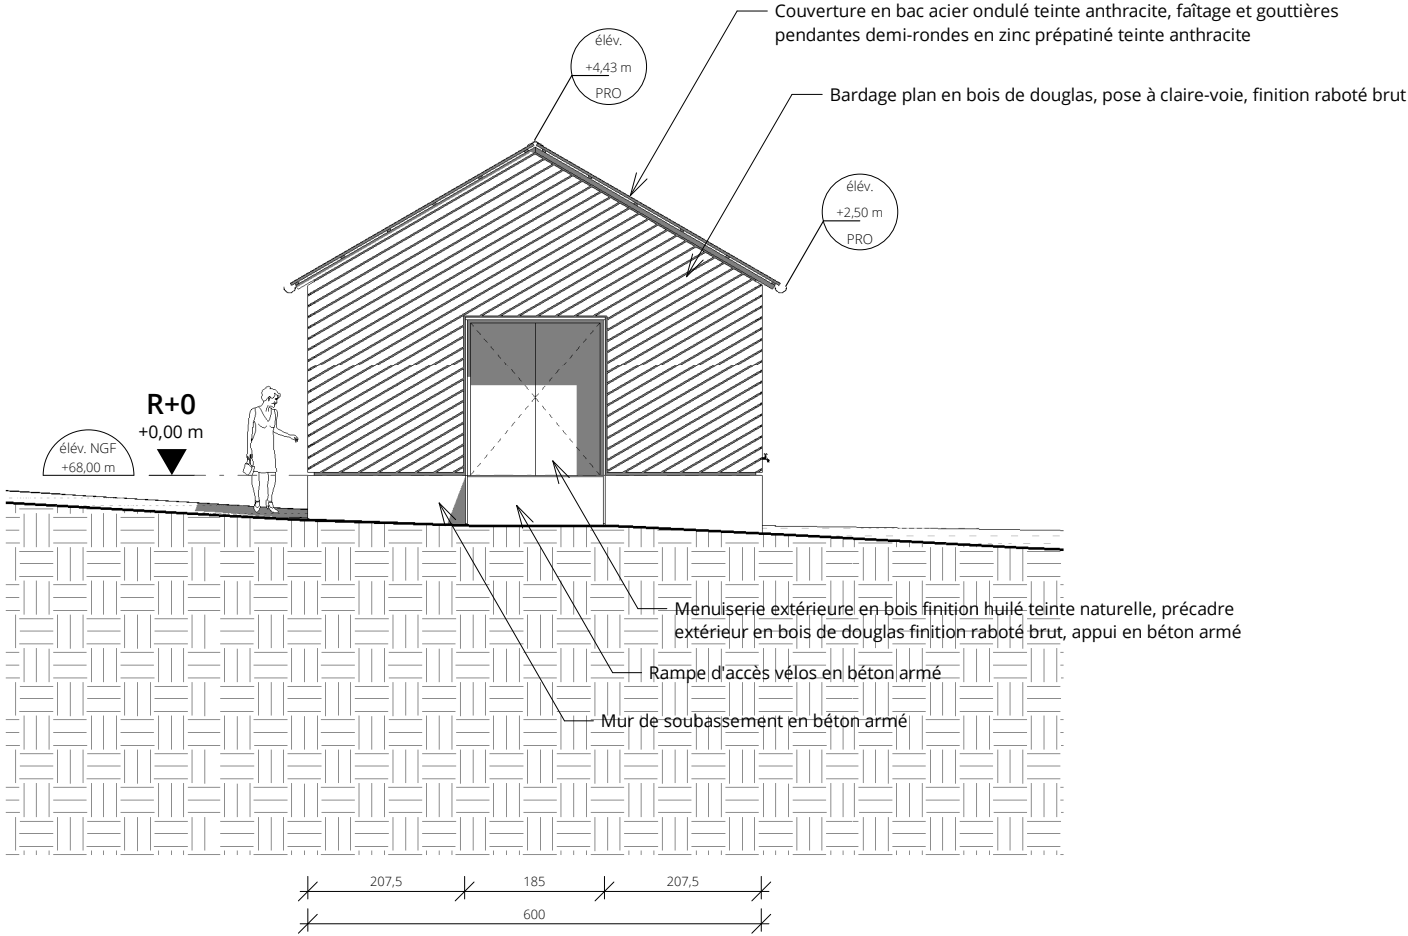

Le présent document est la propriété exclusive de Morgan Galles Architecte. Toute reproduction même partielle est formellement interdite. Ce document ne peut en aucun cas servir à l'exécution de tout ou partie de l'ouvrage.

 23091	Création d'une base VTT TRIAL à Saint-Thurial		Elévation E4 - Façade sud-ouest			Pièce : PC5-4	
 Morgan Galles Architecte	Maître d'oeuvre : Nom : Morgan Galles Architecte Adresse : 75 boulevard de Verdun CP Ville : 35000 Rennes Tel : 06 51 36 19 57 Courriel : contact@morgangallesarchitecte.fr Contact : Morgan GALLES	Maître d'ouvrage : Nom : Brocéliande Communauté Adresse : 1 rue des Korrigans CP Ville : 35380 Plélan-le-Grand Tel : 02 99 06 84 45 - 06 38 68 02 11 Courriel : christophe.le-buhan@cc-broceliande.bzh Contact : Christophe LE BUHAN		Format feuille : A3	Nomenclature des révisions		
				Phase : PC	Indice	Description de la révision	Date
					1	Dépôt du permis de construire	27/02/2024
				Echelle : 1 : 100			
				Date : 27/02/2024			
MORGAN GALLES ARCHITECTE - EURL D'ARCHITECTURE AU CAPITAL DE 3 000 € - APE 7111Z - RCS RENNES - SIREN 848 091 377 - ORDRE DES ARCHITECTES S20514 - TVA FR 33 848 091 377 - 12 RUE LE GUEN DE KERANGAL 35200 RENNES - 06 51 36 19 57 - contact@morgangallesarchitecte.fr - www.morgangallesarchitecte.fr							

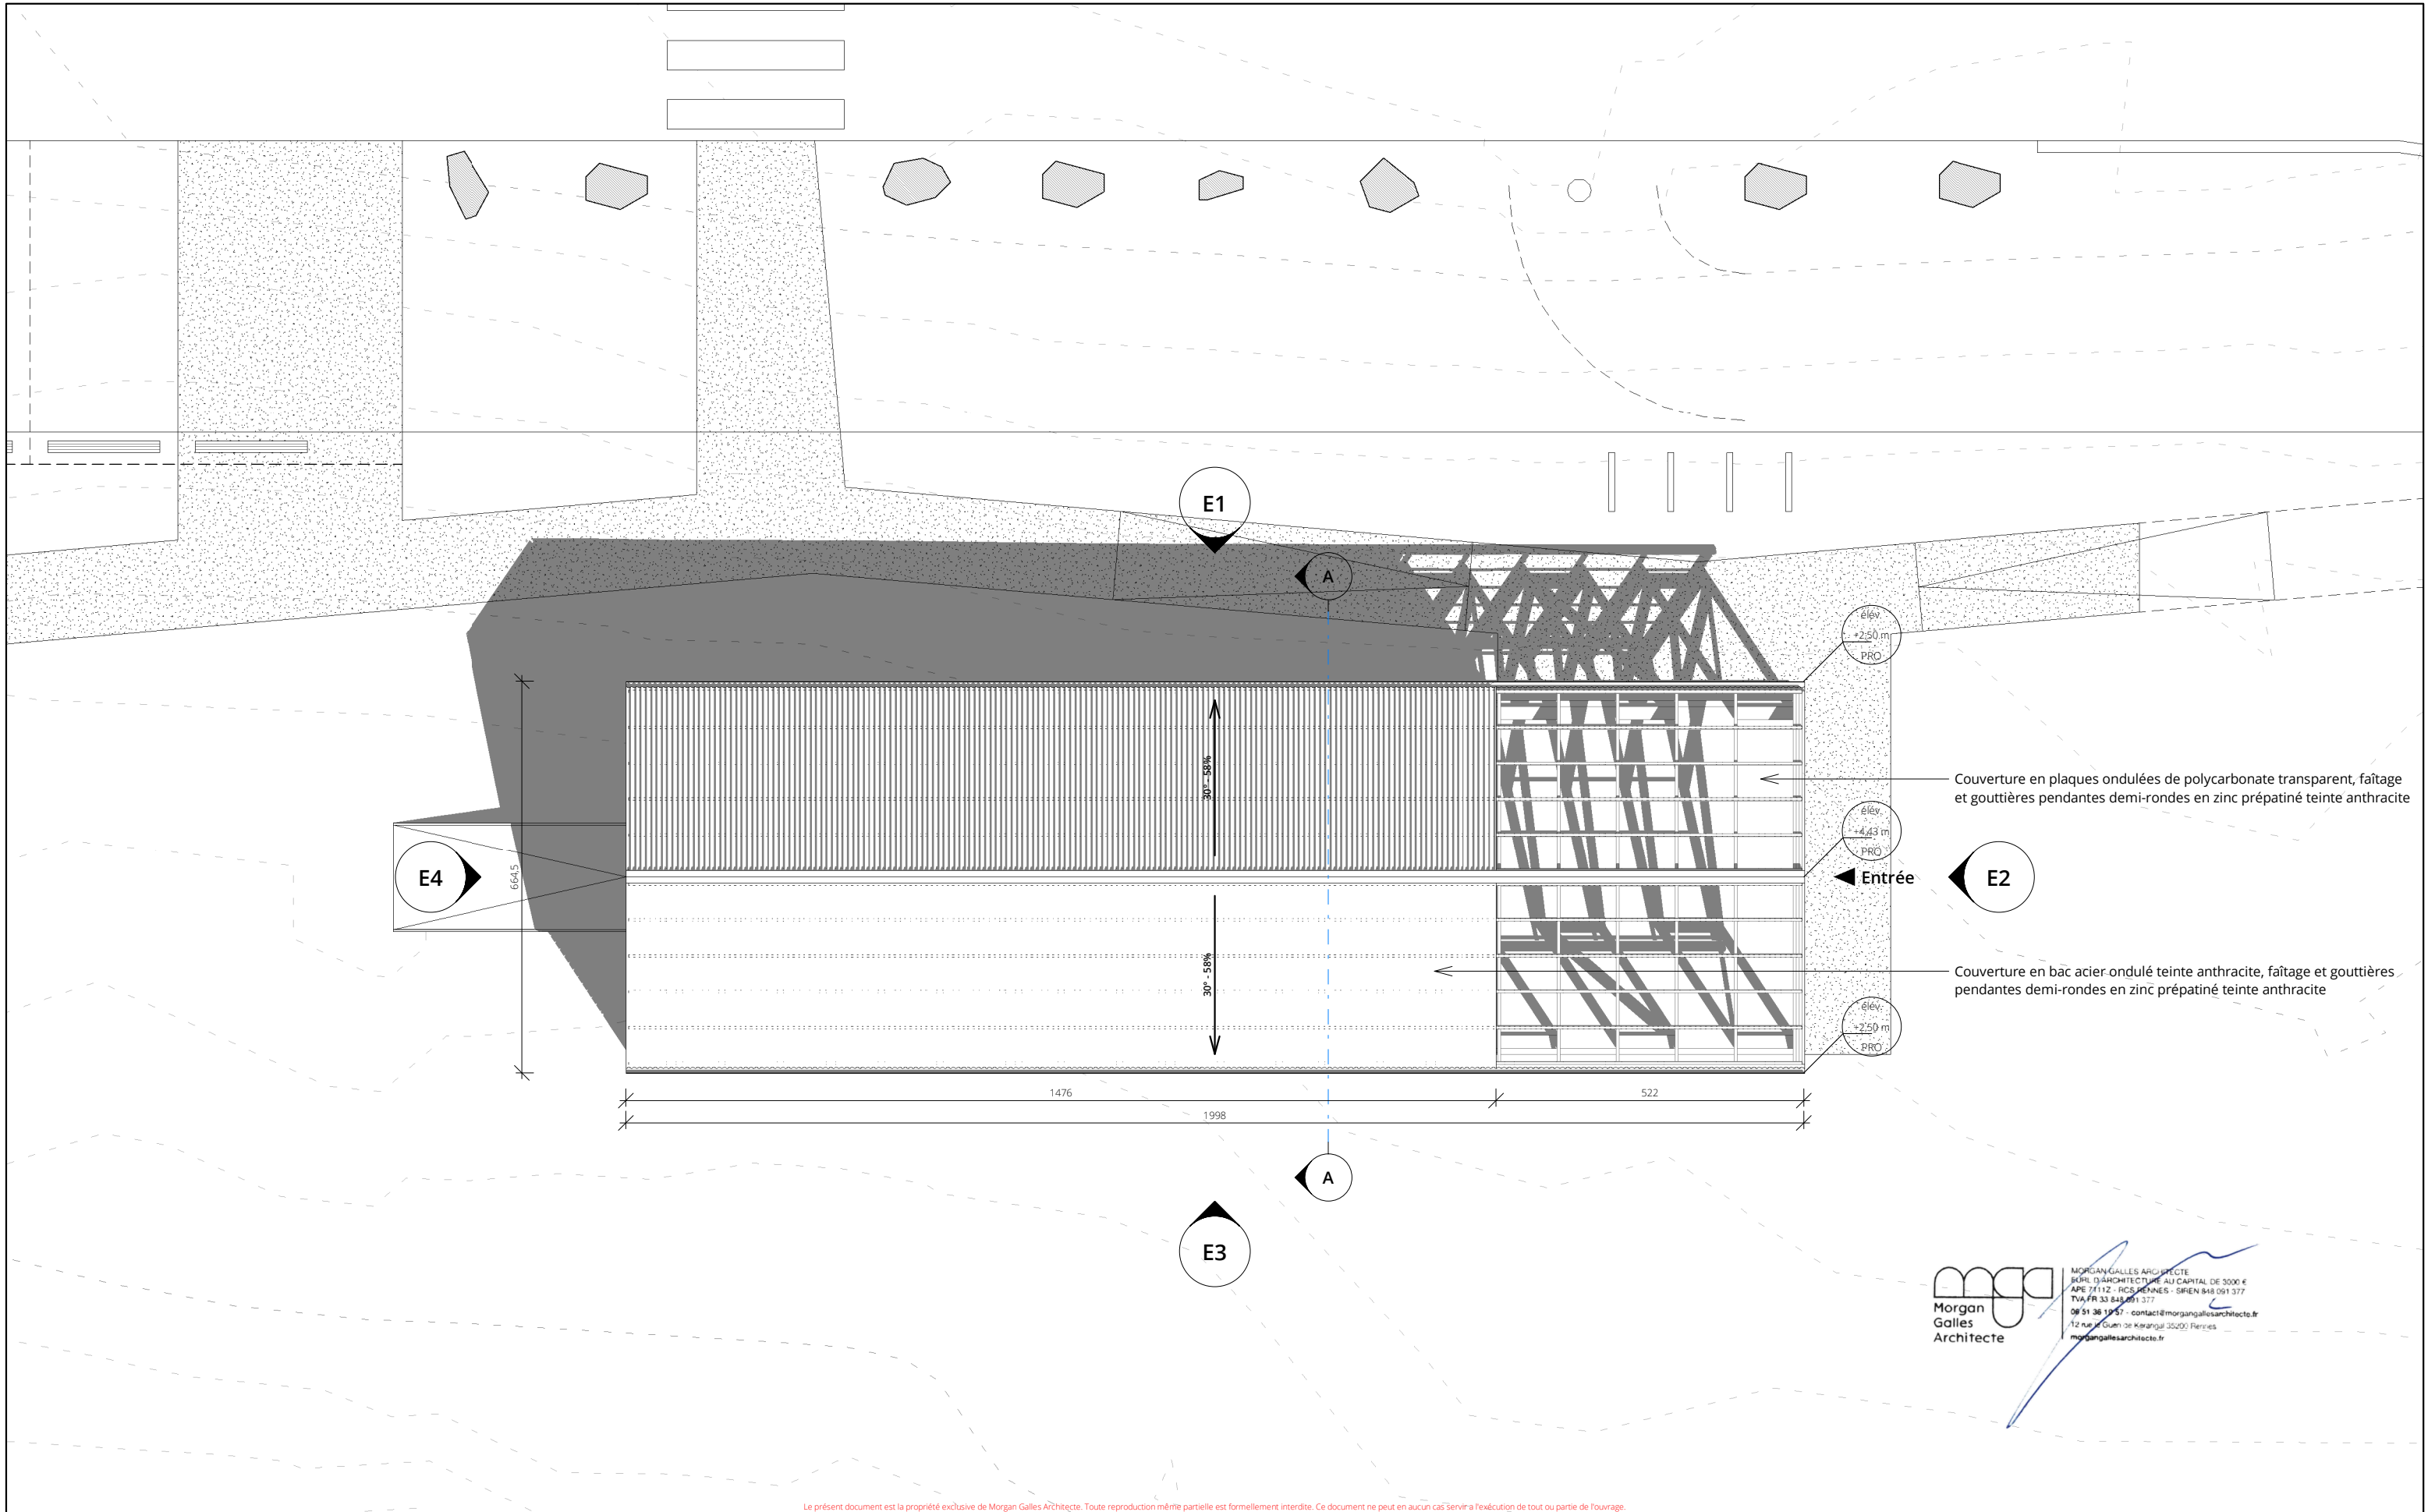




Morgan
Galles
Architecte

MORGAN GALLES ARCHITECTE
BURL D'ARCHITECTURE AU CAPITAL DE 3000 €
APE / A112 - RCS RENNES - SIREN 848 091 377
TVA FR 33 848 091 377
06 51 36 19 57 - contact@morgangallesarchitecte.fr
12 rue Le Guen de Kerangal 35200 Rennes
morgangallesarchitecte.fr

23091		Création d'une base VTT TRIAL à Saint-Thurial		Plan de toiture			Pièce : PC5-5			
 Morgan Galles Architecte		Maître d'oeuvre : Nom : Morgan Galles Architecte Adresse : 75 boulevard de Verdun CP Ville : 35000 Rennes Tel : 06 51 36 19 57 Courriel : contact@morgangallesarchitecte.fr Contact : Morgan GALLES Maître d'ouvrage : Nom : Brocéliande Communauté Adresse : 1 rue des Korrigans CP Ville : 35380 Plélan-le-Grand Tel : 02 99 06 84 45 - 06 38 68 02 11 Courriel : christophe.le-buhan@cc-broceliande.bzh Contact : Christophe LE BUHAN				Format feuille : A3		Nomenclature des révisions		
						Phase : PC		Indice	Description de la révision	Date
						Echelle : 1 : 100		1	Dépôt du permis de construire	27/02/2024
						Date : 27/02/2024				
MORGAN GALLES ARCHITECTE - EURL D'ARCHITECTURE AU CAPITAL DE 3 000 € - APE 7111Z - RCS RENNES - SIREN 848 091 377 - ORDRE DES ARCHITECTES S20514 - TVA FR 33 848 091 377 - 12 RUE LE GUEN DE KERANGAL 35200 RENNES - 06 51 36 19 57 - contact@morgangallesarchitecte.fr - www.morgangallesarchitecte.fr										

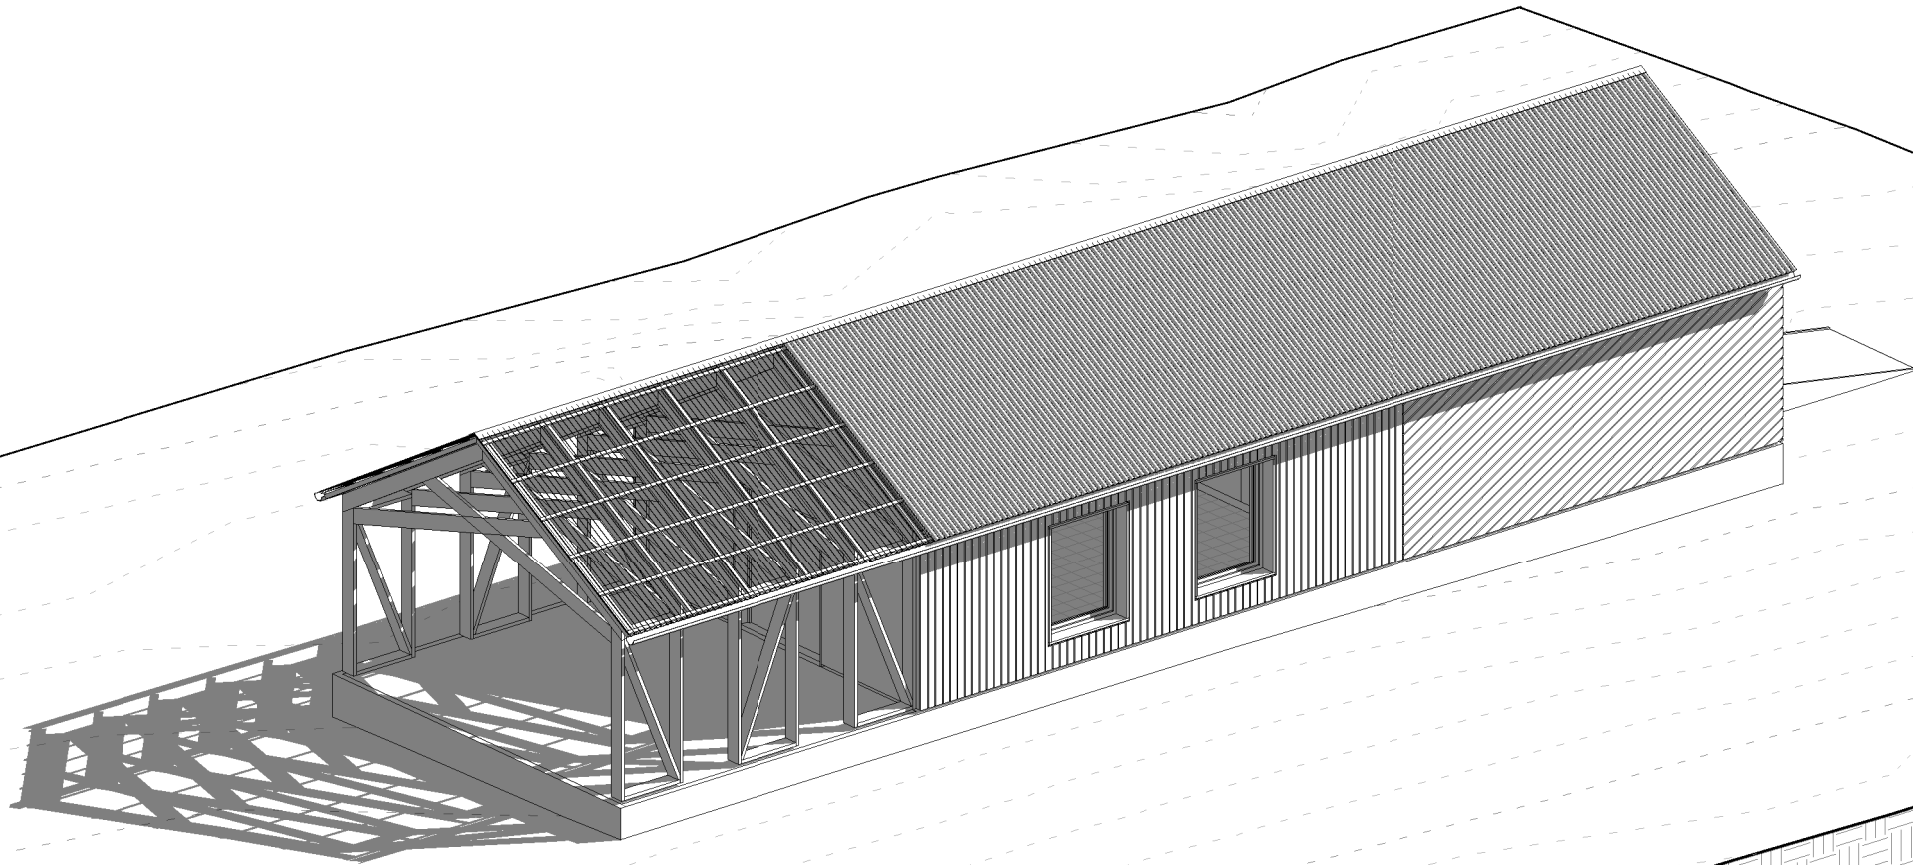

Ce présent document est la propriété exclusive de Morgan Galles Architecte. Toute reproduction même partielle est formellement interdite. Ce document ne peut en aucun cas servir à l'exécution de tout ou partie de l'ouvrage.

23091 Création d'une base VTT TRIAL à Saint-Thurial

Axonométrie nord-est

Pièce : PC6-1



Maître d'oeuvre :
Nom : Morgan Galles Architecte
Adresse : 75 boulevard de Verdun
CP Ville : 35000 Rennes
Tel : 06 51 36 19 57
Courriel : contact@morgangallesarchitecte.fr
Contact : Morgan GALLES

Maître d'ouvrage :
Nom : Brocéliande Communauté
Adresse : 1 rue des Korrigans
CP Ville : 35380 Plélan-le-Grand
Tel : 02 99 06 84 45 - 06 38 68 02 11
Courriel : christophe.le-buhan@cc-broceliande.bzh
Contact : Christophe LE BUHAN

Format feuille : A3


Phase : PC

Echelle :

Date : 27/02/2024

Nomenclature des révisions

Indice	Description de la révision	Date
1	Dépôt du permis de construire	27/02/2024

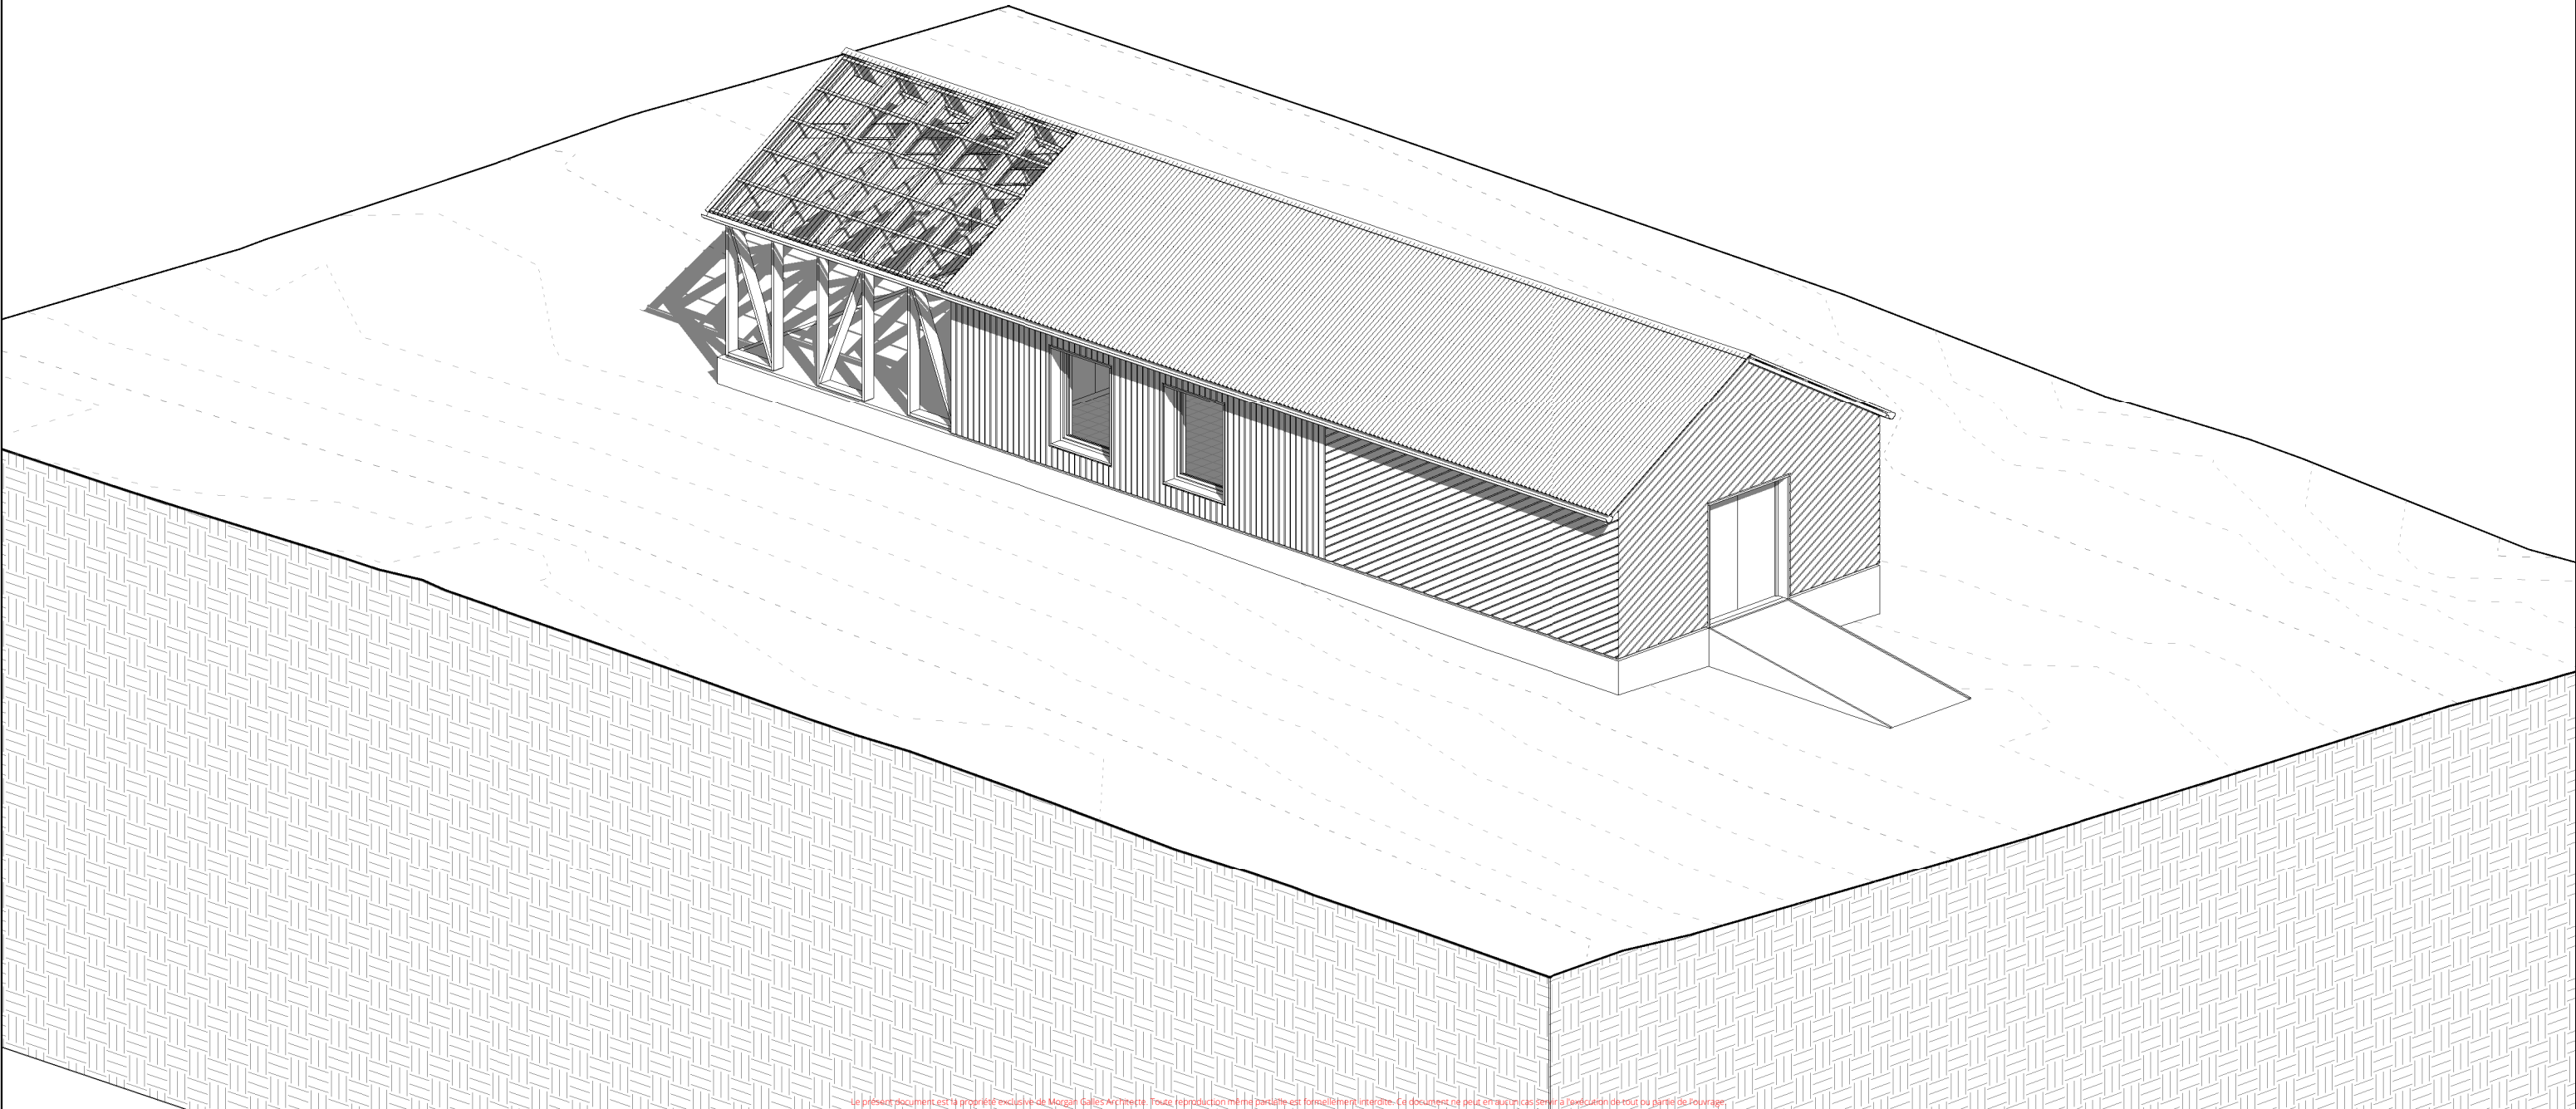



Le présent document est la propriété exclusive de Morgan Galles Architecte. Toute reproduction même partielle est formellement interdite. Ce document ne peut en aucun cas servir à l'exécution de tout ou partie de l'ouvrage.

23091		Création d'une base VTT TRIAL à Saint-Thurial		Vue photoréaliste - Vue du bâtiment depuis l'angle nord-est			Pièce : PC6-3		 MORGAN GALLES ARCHITECTE EURL D'ARCHITECTURE AU CAPITAL DE 3000 € APE 7711Z - RCS RENNES - SIREN 848 091 377 TVA FR 33 848 091 377 06 51 36 19 57 - contact@morgangallesarchitecte.fr 12 rue de Guen de Kerangal 35200 RENNES morgangallesarchitecte.fr	
 Morgan Galles Architecte		Maître d'oeuvre : Nom : Morgan Galles Architecte Adresse : 75 boulevard de Verdun CP Ville : 35000 Rennes Tel : 06 51 36 19 57 Courriel : contact@morgangallesarchitecte.fr Contact : Morgan GALLES Maître d'ouvrage : Nom : Brocéliande Communauté Adresse : 1 rue des Korrigans CP Ville : 35380 Plélan-le-Grand Tel : 02 99 06 84 45 - 06 38 68 02 11 Courriel : christophe.le-buhan@cc-broceliande.bzh Contact : Christophe LE BUIHAN		Format feuille : A3		Nomenclature des révisions				
				Phase : PC		Indice	Description de la révision		Date	
				Echelle :		1	Dépôt du permis de construire		27/02/2024	
				Date : 27/02/2024						
MORGAN GALLES ARCHITECTE - EURL D'ARCHITECTURE AU CAPITAL DE 3 000 € - APE 7711Z - RCS RENNES - SIREN 848 091 377 - ORDRE DES ARCHITECTES S20514 - TVA FR 33 848 091 377 - 12 RUE LE GUEN DE KERANGAL 35200 RENNES - 06 51 36 19 57 - contact@morgangallesarchitecte.fr - www.morgangallesarchitecte.fr										



Le présent document est la propriété exclusive de Morgan Galles Architecte. Toute reproduction même partielle est formellement interdite. Ce document ne peut en aucun cas servir à l'exécution de tout ou partie de l'ouvrage.

23091	Création d'une base VTT TRIAL à Saint-Thurial		Vue photoréaliste - Vue des pistes depuis le sud			Pièce : PC6-6	
 Morgan Galles Architecte	Maitre d'oeuvre : Nom : Morgan Galles Architecte Adresse : 75 boulevard de Verdun CP Ville : 35000 Rennes Tel : 06 51 36 19 57 Courriel : contact@morgangallesarchitecte.fr Contact : Morgan GALLES	Maitre d'ouvrage : Nom : Brocéliande Communauté Adresse : 1 rue des Korrigans CP Ville : 35380 Plélan-le-Grand Tel : 02 99 06 84 45 - 06 38 68 02 11 Courriel : christophe.le-buhan@cc-broceliande.bzh Contact : Christophe LE BUHAN	Format feuille : A3	Nomenclature des révisions			
			Phase : PC	Indice	Description de la révision	Date	
			Echelle :	1	Dépôt du permis de construire	27/02/2024	
			Date : 27/02/2024				
MORGAN GALLES ARCHITECTE - EURL D'ARCHITECTURE AU CAPITAL DE 3 000 € - APE 7711Z - RCS RENNES - SIREN 848 091 377 - ORDRE DES ARCHITECTES S20514 - TVA FR 33 848 091 377 - 12 RUE LE GUEN DE KERANGAL 35200 RENNES - 06 51 36 19 57 - contact@morgangallesarchitecte.fr - www.morgangallesarchitecte.fr							



Morgan Galles Architecte

MORGAN GALLES ARCHITECTE
EURL D'ARCHITECTURE AU CAPITAL DE 3000 €
APE 7711Z - RCS RENNES - SIREN 848 091 377
TVA FR 33 848 091 377
06 51 36 19 57 - contact@morgangallesarchitecte.fr
12 rue le Guen de Kerangal 35200 Rennes
morgangallesarchitecte.fr




Vue 1



Vue 2

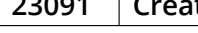



Le présent document est la propriété exclusive de Morgan Galles Architecture. Toute reproduction même partielle est formellement interdite. Ce document ne peut en aucun cas servir à l'exécution de tout ou partie d'un ouvrage.									
23091		Création d'une base VTT TRIAL à Saint-Thurial				Photographie de l'environnement proche			Pièce : PC7
 Morgan Galles Architecte		Maitre d'oeuvre : Nom : Morgan Galles Architecte Adresse : 75 boulevard de Verdun CP Ville : 35000 Rennes Tel : 06 51 36 19 57 Courriel : contact@morgangallesarchitecte.fr Contact : Morgan GALLES Maitre d'ouvrage : Nom : Brocéliande Communauté Adresse : 1 rue des Korrigans CP Ville : 35380 Plélan-le-Grand Tel : 02 99 06 84 45 - 06 38 68 02 11 Courriel : christophe.le-buhan@cc-broceliande.bzh Contact : Christophe LE BUHAN		Format feuille : A3 Phase : PC Echelle : Date : 27/02/2024		Nomenclature des révisions			
						Indice	Description de la révision		Date
						1	Dépôt du permis de construire		27/02/2024
MORGAN GALLES ARCHITECTE - EURL D'ARCHITECTURE AU CAPITAL DE 3 000 € - APE 7111Z - RCS RENNES - SIREN 848 091 377 - ORDRE DES ARCHITECTES S20514 - TVA FR 33 848 091 377 - 12 RUE LE GUEN DE KERANGAL 35200 RENNES - 06 51 36 19 57 - contact@morgangallesarchitecte.fr - www.morgangallesarchitecte.fr									




Vue 3

23091		Création d'une base VTT TRIAL à Saint-Thurial		Photographie de l'environnement lointain			Pièce : PC8	
 Morgan Galles Architecte Maître d'oeuvre : Nom : Morgan Galles Architecte Adresse : 75 boulevard de Verdun CP Ville : 35000 Rennes Tel : 06 51 36 19 57 Courriel : contact@morgangallesarchitecte.fr Contact : Morgan GALLES Maître d'ouvrage : Nom : Brocéliande Communauté Adresse : 1 rue des Korrigans CP Ville : 35380 Plélan-le-Grand Tel : 02 99 06 84 45 - 06 38 68 02 11 Courriel : christophe.le-buhan@cc-broceliande.bzh Contact : Christophe LE BUHAN		Format feuille : A3		Nomenclature des révisions				
		Phase : PC		Indice	Description de la révision		Date	
		Echelle :		1	Dépôt du permis de construire		27/02/2024	
		Date : 27/02/2024						
MORGAN GALLES ARCHITECTE - EURL D'ARCHITECTURE AU CAPITAL DE 3 000 € - APE 71112 - RCS RENNES - SIREN 848 091 377 - ORDRE DES ARCHITECTES S20514 - TVA FR 33 848 091 377 - 12 RUE LE GUEN DE KERANGAL 35200 RENNES - 06 51 36 19 57 - contact@morsanallesarchitecte.fr - www.morsanallesarchitecte.fr								

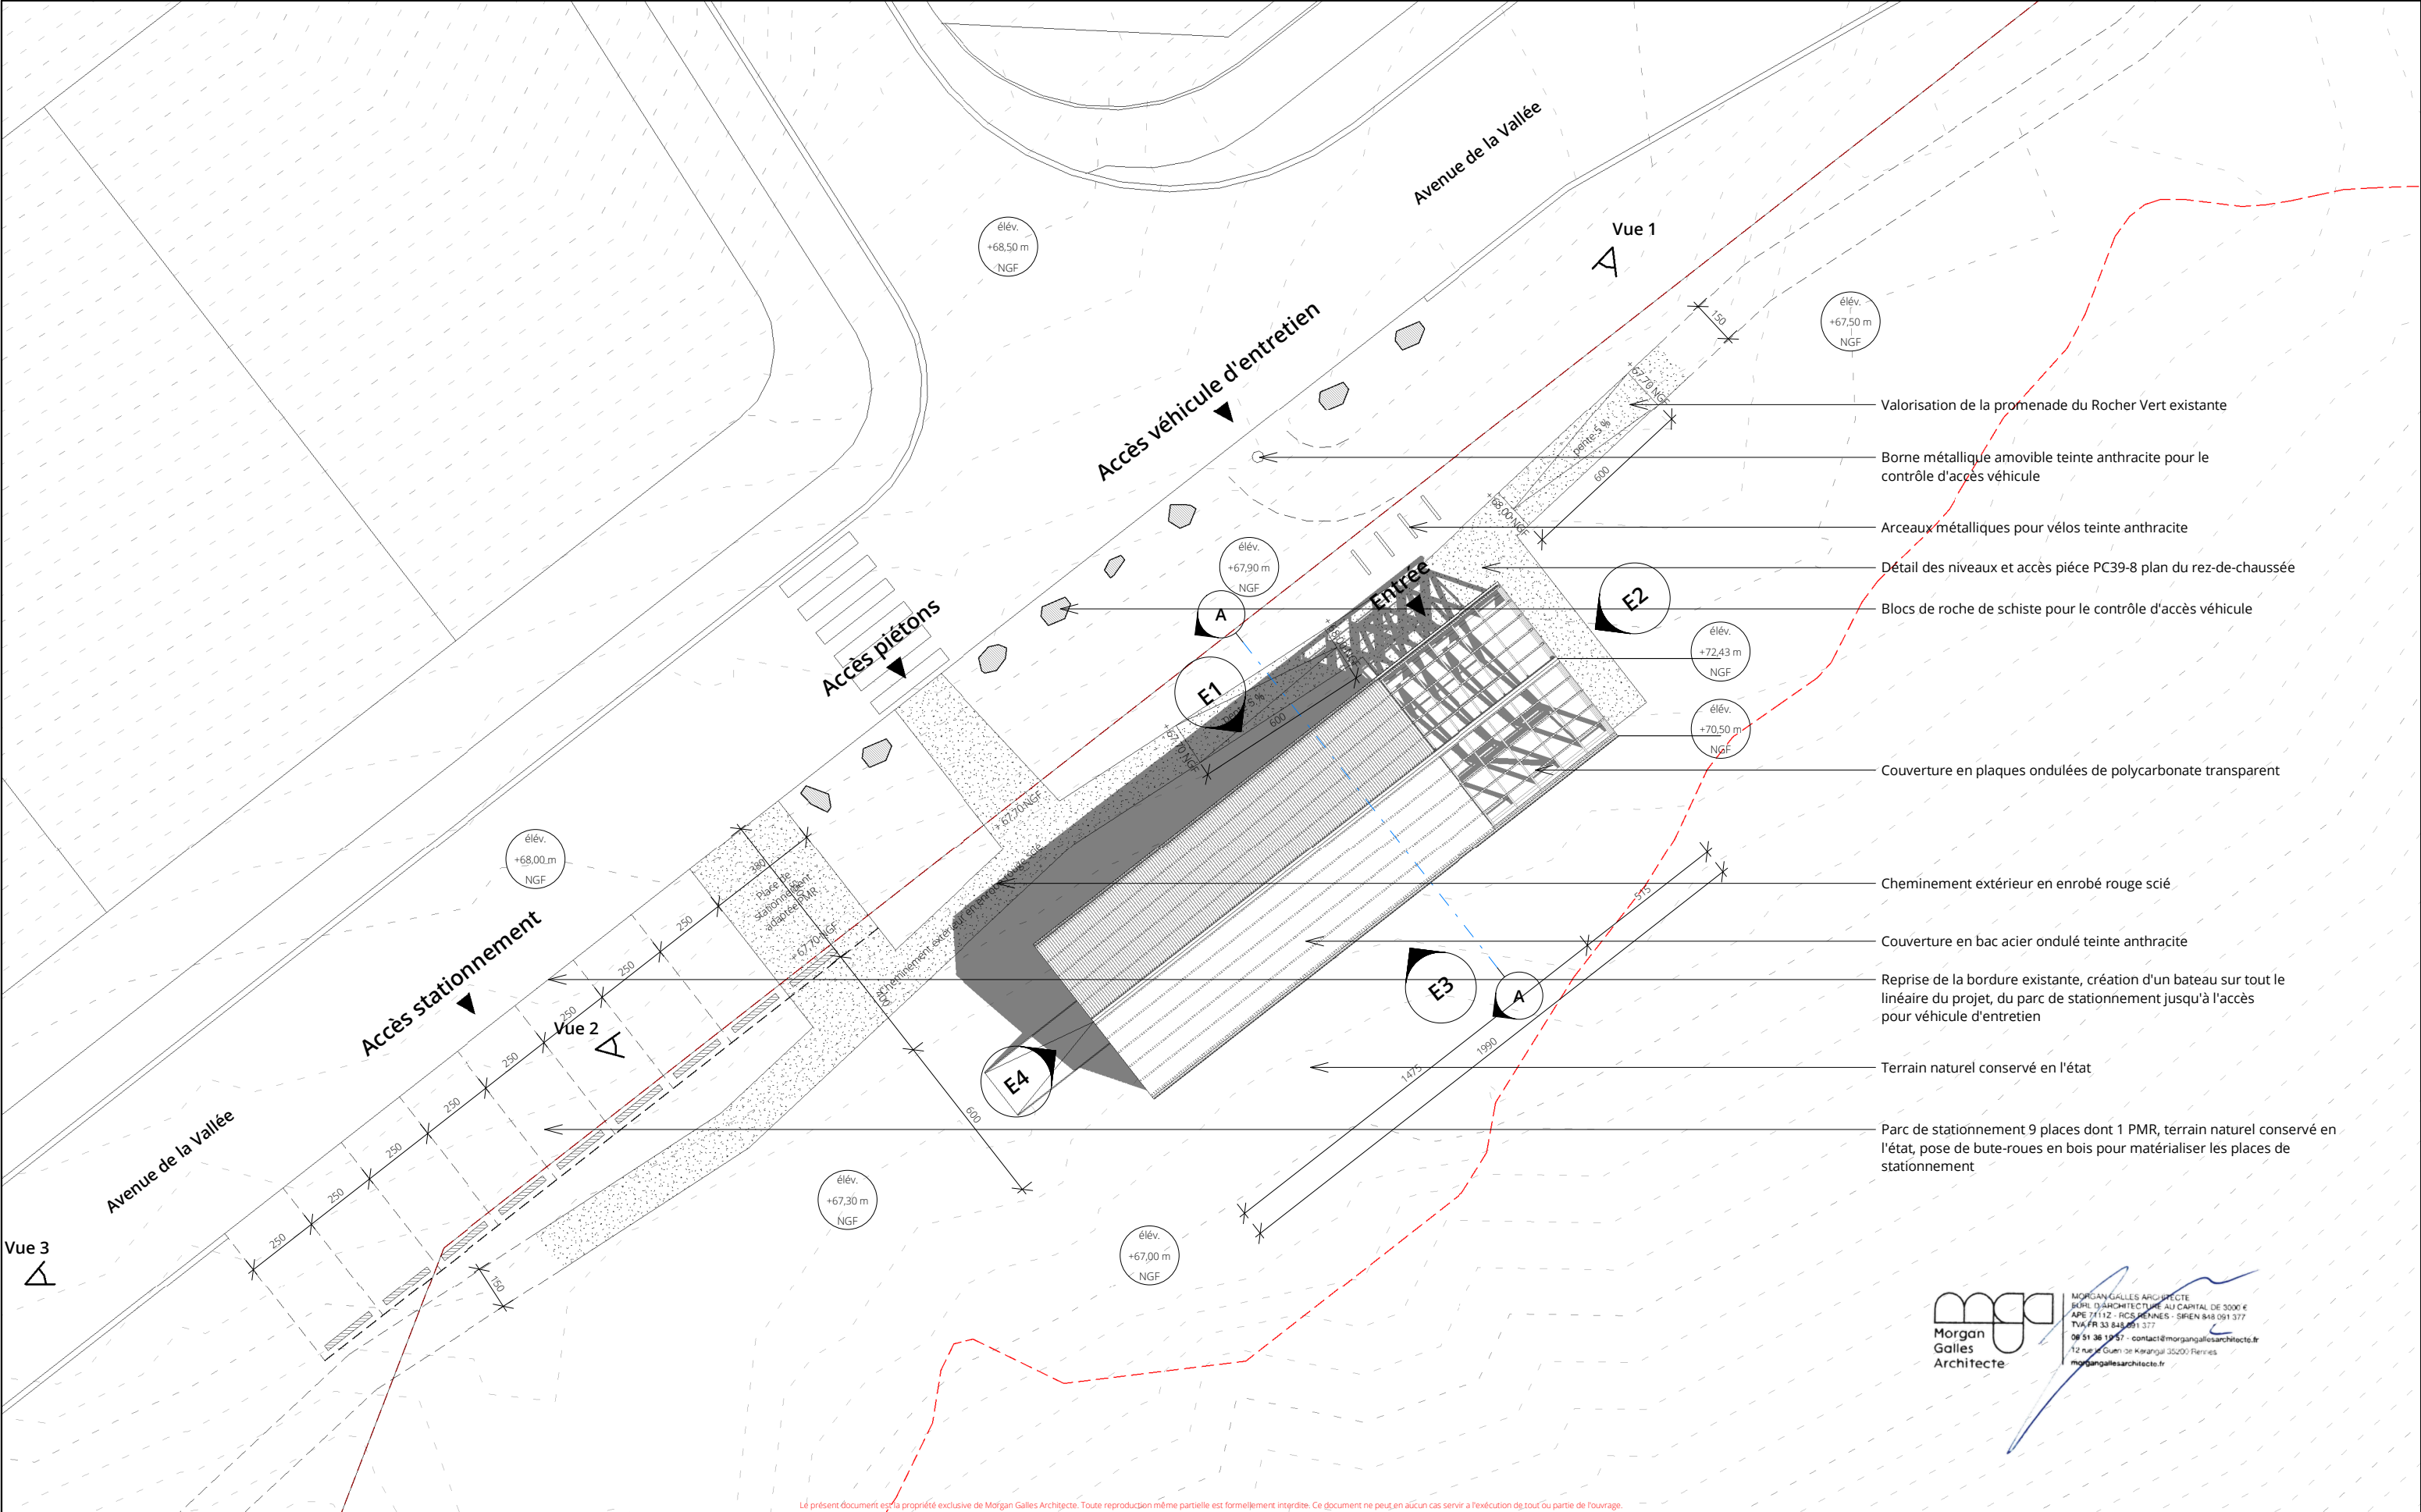

 
23091	Création d'une base VTT TRIAL à Saint-Thurial			Plan de masse - Accessibilité			Pièce : PC39-7			
 Morgan Galles Architecte	Maître d'oeuvre : Nom : Morgan Galles Architecte Adresse : 75 boulevard de Verdun CP Ville : 35000 Rennes Tel : 06 51 36 19 57 Courriel : contact@morgangallesarchitecte.fr Contact : Morgan GALLES		Maître d'ouvrage : Nom : Brocéliande Communauté Adresse : 1 rue des Korrigans CP Ville : 35380 Plélan-le-Grand Tel : 02 99 06 84 45 - 06 38 68 02 11 Courriel : christophe.le-buhan@cc-broceliande.bzh Contact : Christophe LE BUHAN			Format feuille : A3		Nomenclature des révisions		
	Phase : PC		Indice			Description de la révision		Date		
			1	Dépôt du permis de construire		27/02/2024				
Echelle : 1 : 200										
Date : 27/02/2024										
MORGAN GALLES ARCHITECTE - EURL D'ARCHITECTURE AU CAPITAL DE 3 000 € - APE 7111Z - RCS RENNES - SIREN 848 091 377 - ORDRE DES ARCHITECTES S20514 - TVA FR 33 848 091 377 - 12 RUE LE GUEN DE KERANGAL 35200 RENNES - 06 51 36 19 57 - contact@morgangallesarchitecte.fr - www.morgangallesarchitecte.fr										

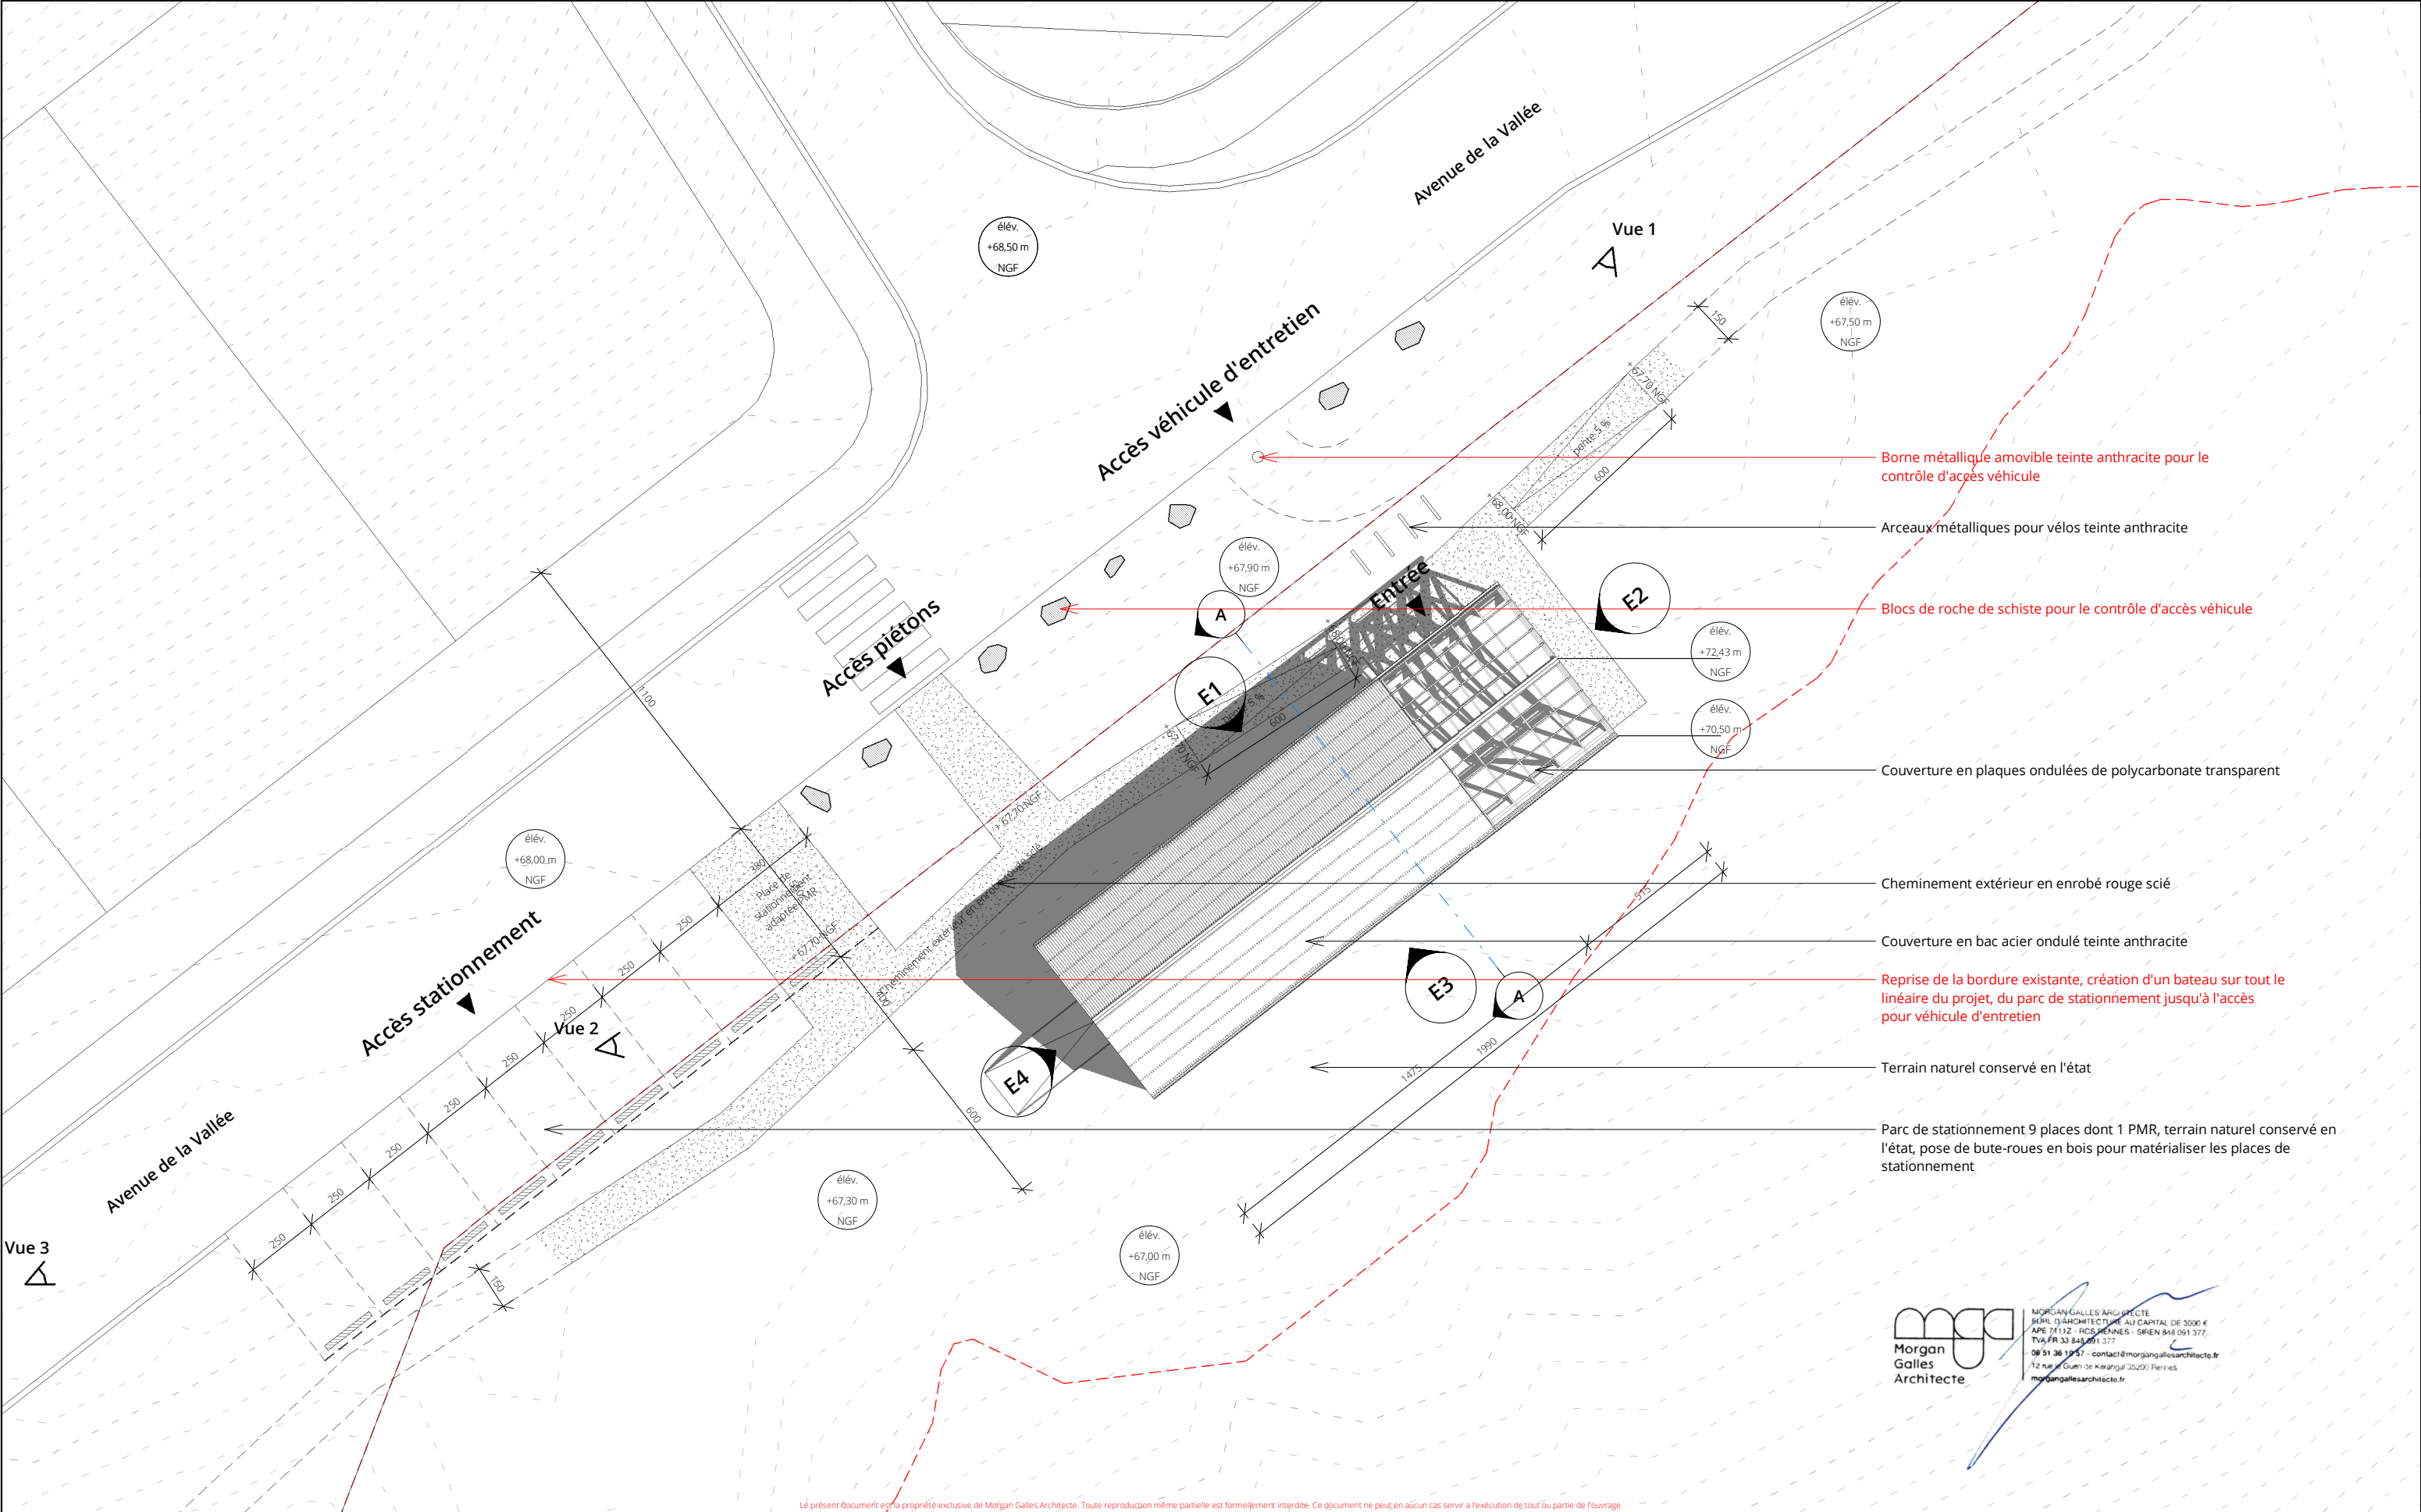

23091		Création d'une base VTT TRIAL à Saint-Thurial		Plan de masse du projet - Sécurité incendie			Pièce : PC40-4-2						
 Morgan Galles Architecte		Maître d'oeuvre : Nom : Morgan Galles Architecte Adresse : 75 boulevard de Verdun CP Ville : 35000 Rennes Tel : 06 51 36 19 57 Courriel : contact@morgangallesarchitecte.fr Contact : Morgan GALLES Maître d'ouvrage : Nom : Brocéliande Communauté Adresse : 1 rue des Korrigans CP Ville : 35380 Plélan-le-Grand Tel : 02 99 06 84 45 - 06 38 68 02 11 Courriel : christophe.le-buhan@cc-broceliande.bzh Contact : Christophe LE BUHAN				Format feuille : A3		Nomenclature des révisions					
						Phase : PC		Indice		Description de la révision		Date	
						Echelle : 1 : 200		1		Dépôt du permis de construire		27/02/2024	
						Date : 27/02/2024							
MORGAN GALLES ARCHITECTE - EURL D'ARCHITECTURE AU CAPITAL DE 3 000 € - APE 7111Z - RCS RENNES - SIREN 848 091 377 - 12 RUE LE GUEN DE KERANGAL 35200 RENNES - 06 51 36 19 57 - contact@morgangallesarchitecte.fr - www.morgangallesarchitecte.fr													




MORGAN GALLES ARCHITECTE
EURL D'ARCHITECTURE AU CAPITAL DE 3000 €
APE 7111Z - RCS RENNES - SIREN 848 091 377
TVA FR 33 848 091 377
06 51 36 19 57 - contact@morgangallesarchitecte.fr
12 rue Le Guen de Kerangal 35200 Rennes
morgangallesarchitecte.fr

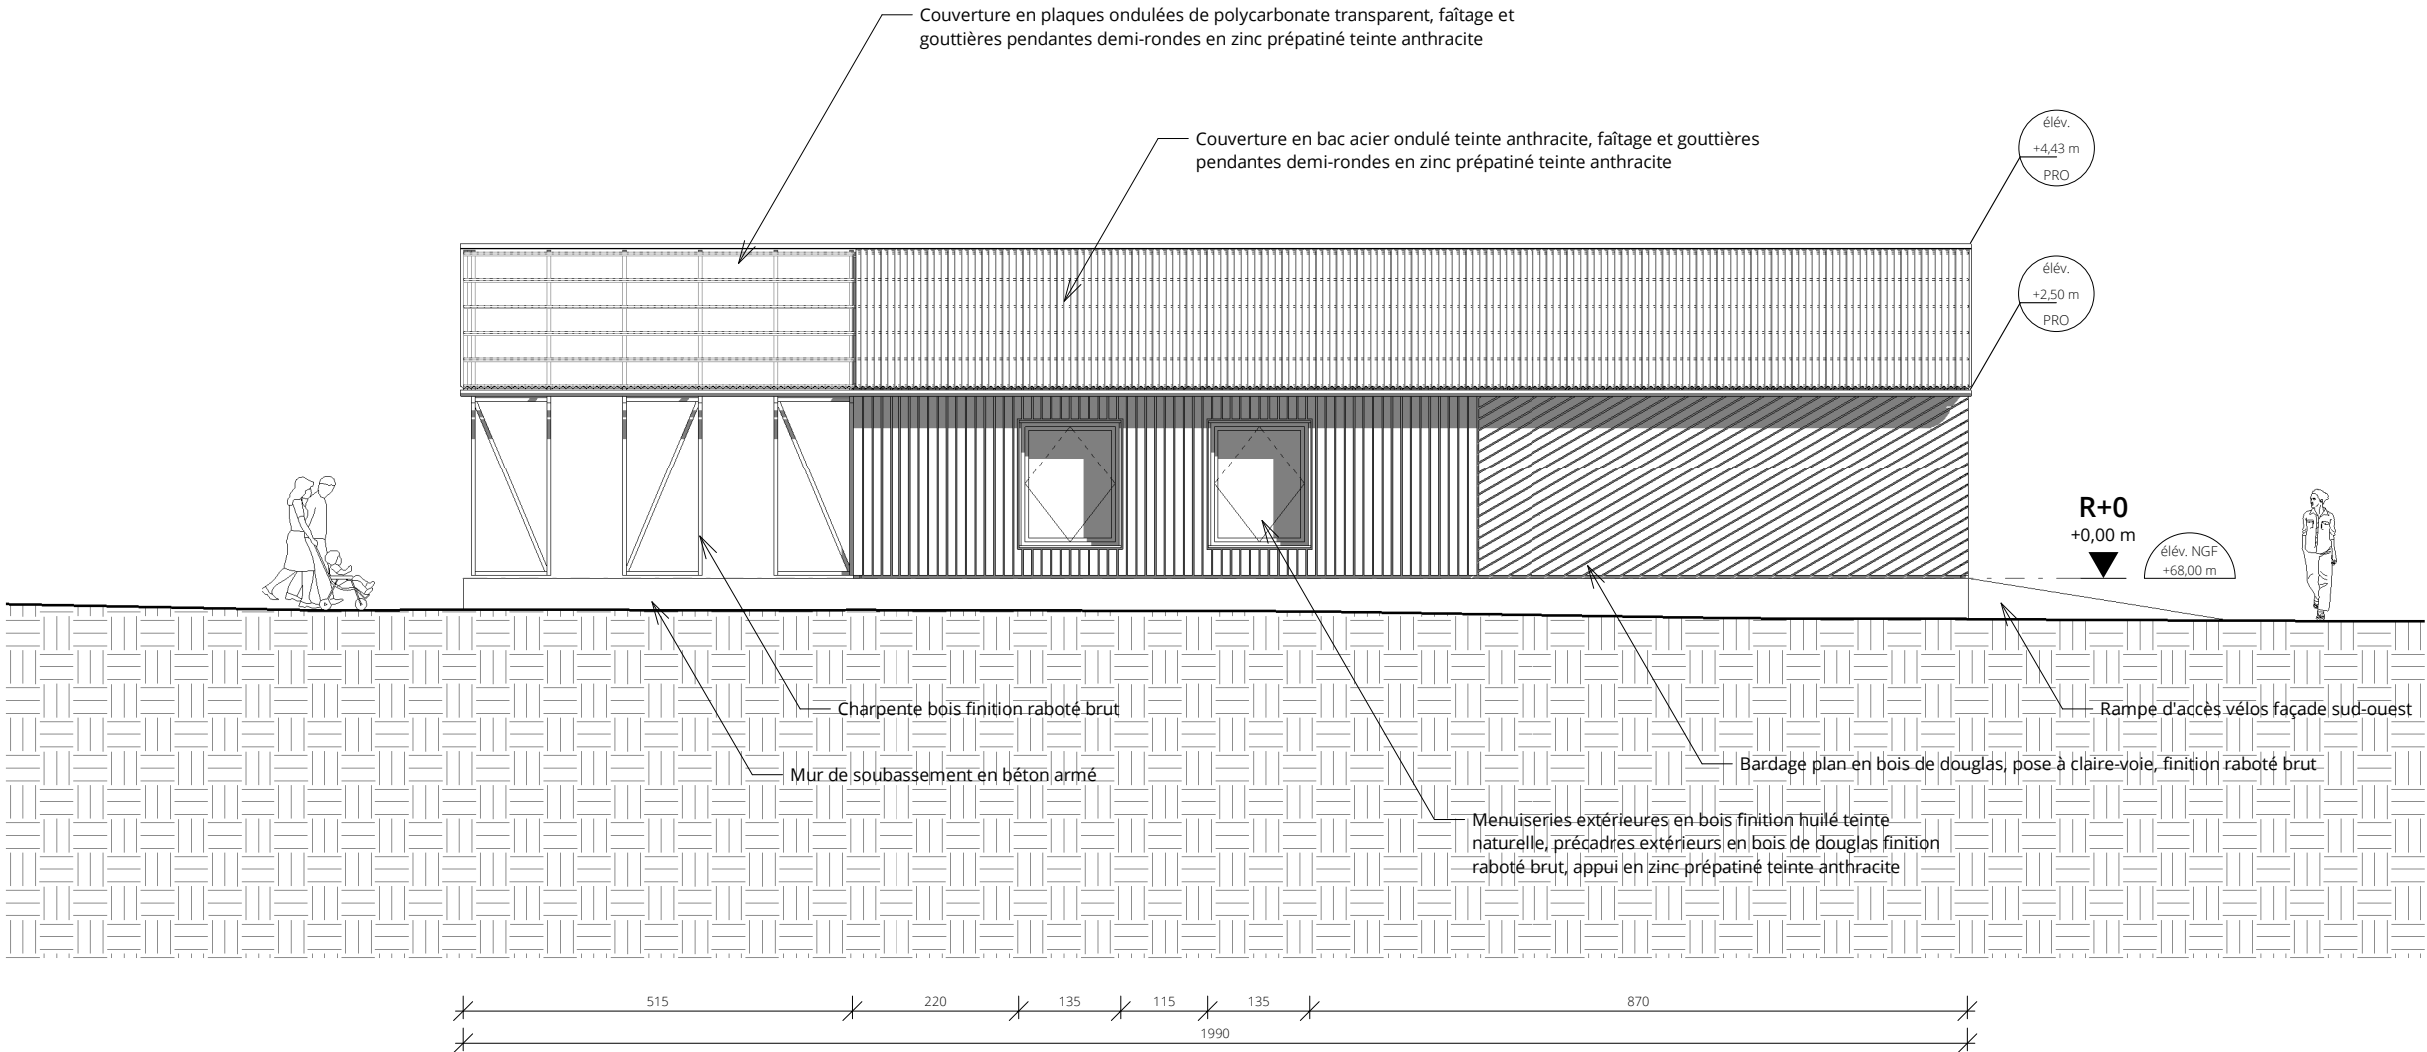


Le présent document est la propriété exclusive de Morgan Galles Architecte. Toute reproduction même partielle est formellement interdite. Ce document ne peut en aucun cas servir à l'exécution de tout ou partie de l'ouvrage.

23091	Création d'une base VTT TRIAL à Saint-Thurial		Elévation E1 - Façade nord-ouest - Sécurité incendie		Pièce : PC40-4-3	
 Morgan Galles Architecte	Maître d'oeuvre : Nom : Morgan Galles Architecte Adresse : 75 boulevard de Verdun CP Ville : 35000 Rennes Tel : 06 51 36 19 57 Courriel : contact@morgangallesarchitecte.fr Contact : Morgan GALLES	Maître d'ouvrage : Nom : Brocéliande Communauté Adresse : 1 rue des Korrigans CP Ville : 35380 Plélan-le-Grand Tel : 02 99 06 84 45 - 06 38 68 02 11 Courriel : christophe.le-buhan@cc-broceliande.bzh Contact : Christophe LE BUHAN	Format feuille : A3	Nomenclature des révisions		
			Phase : PC	Indice	Description de la révision	Date
				1	Dépôt du permis de construire	27/02/2024
			Echelle : 1 : 100			
Date : 27/02/2024						
MORGAN GALLES ARCHITECTE - EURL D'ARCHITECTURE AU CAPITAL DE 3 000 € - APE 7111Z - RCS RENNES - SIREN 848 091 377 - ORDRE DES ARCHITECTES S20514 - TVA FR 33 848 091 377 - 12 RUE LE GUEN DE KERANGAL 35200 RENNES - 06 51 36 19 57 - contact@morgangallesarchitecte.fr - www.morgangallesarchitecte.fr						

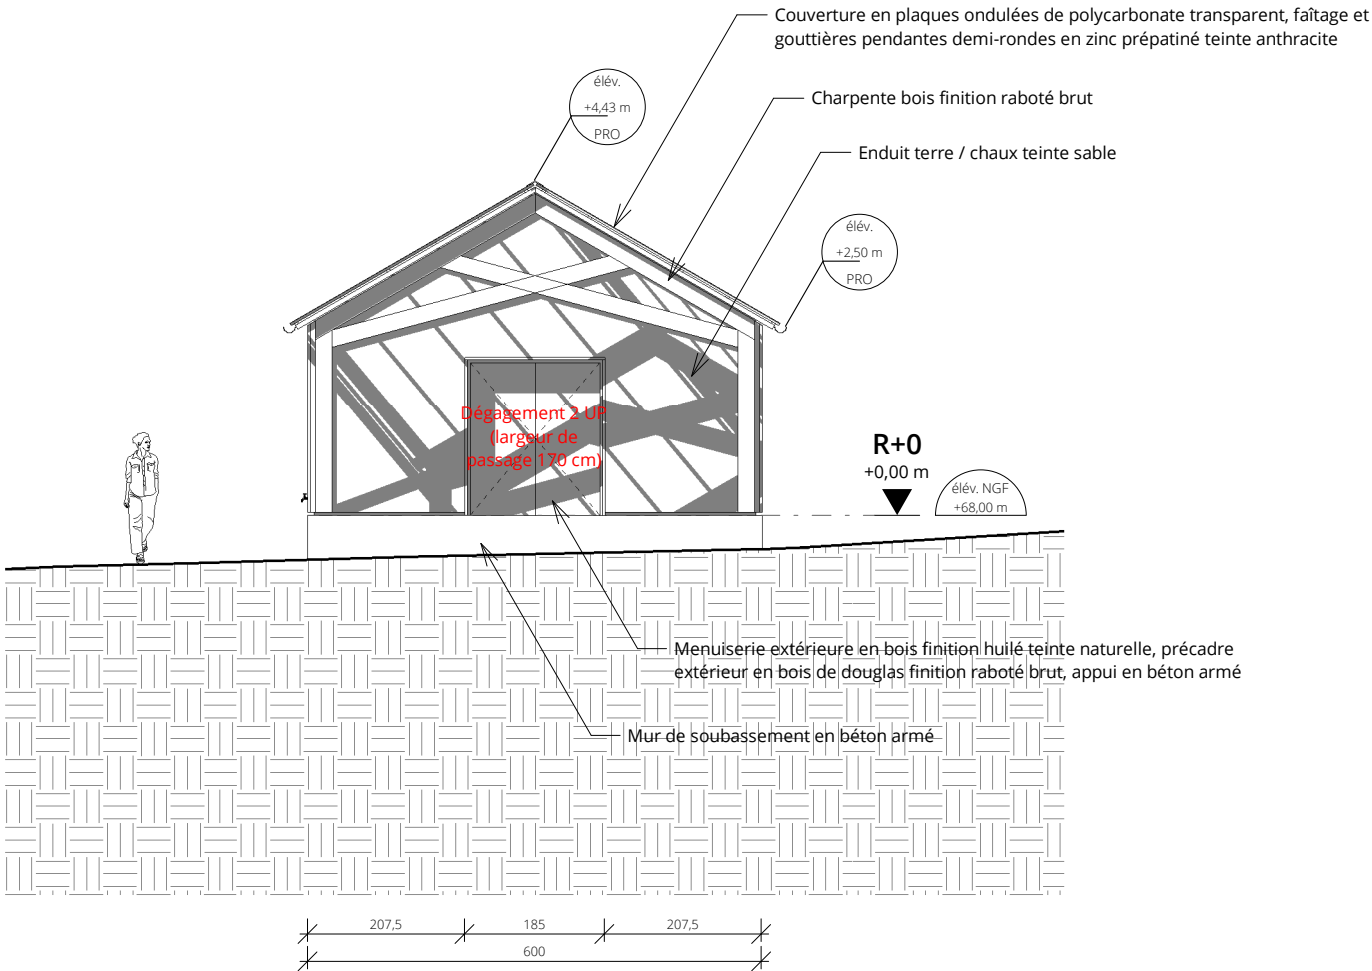


Le présent document est la propriété exclusive de Morgan Galles Architecte. Toute reproduction même partielle est formellement interdite. Ce document ne peut en aucun cas servir à l'exécution de tout ou partie de l'ouvrage.

23091	Création d'une base VTT TRIAL à Saint-Thurial		Elévation E2 - Façade nord-est - Sécurité incendie			Pièce : PC40-4-4					
 Morgan Galles Architecte	Maître d'oeuvre : Nom : Morgan Galles Architecte Adresse : 75 boulevard de Verdun CP Ville : 35000 Rennes Tel : 06 51 36 19 57 Courriel : contact@morgangallesarchitecte.fr Contact : Morgan GALLES	Maître d'ouvrage : Nom : Brocéliande Communauté Adresse : 1 rue des Korrigans CP Ville : 35380 Plélan-le-Grand Tel : 02 99 06 84 45 - 06 38 68 02 11 Courriel : christophe.le-buhan@cc-broceliande.bzh Contact : Christophe LE BUHAN	Format feuille : A3	Nomenclature des révisions							
				Phase : PC	Indice	Description de la révision	Date				
					1	Dépôt du permis de construire	27/02/2024				
				Echelle : 1 : 100							
				Date : 27/02/2024							
				MORGAN GALLES ARCHITECTE - EURL D'ARCHITECTURE AU CAPITAL DE 3 000 € - APE 7711Z - RCS RENNES - SIREN 848 091 377 - ORDRE DES ARCHITECTES S20514 - TVA FR 33 848 091 377 - 12 RUE LE GUEN DE KERANGAL 35200 RENNES - 06 51 36 19 57 - contact@morgangallesarchitecte.fr - www.morgangallesarchitecte.fr							

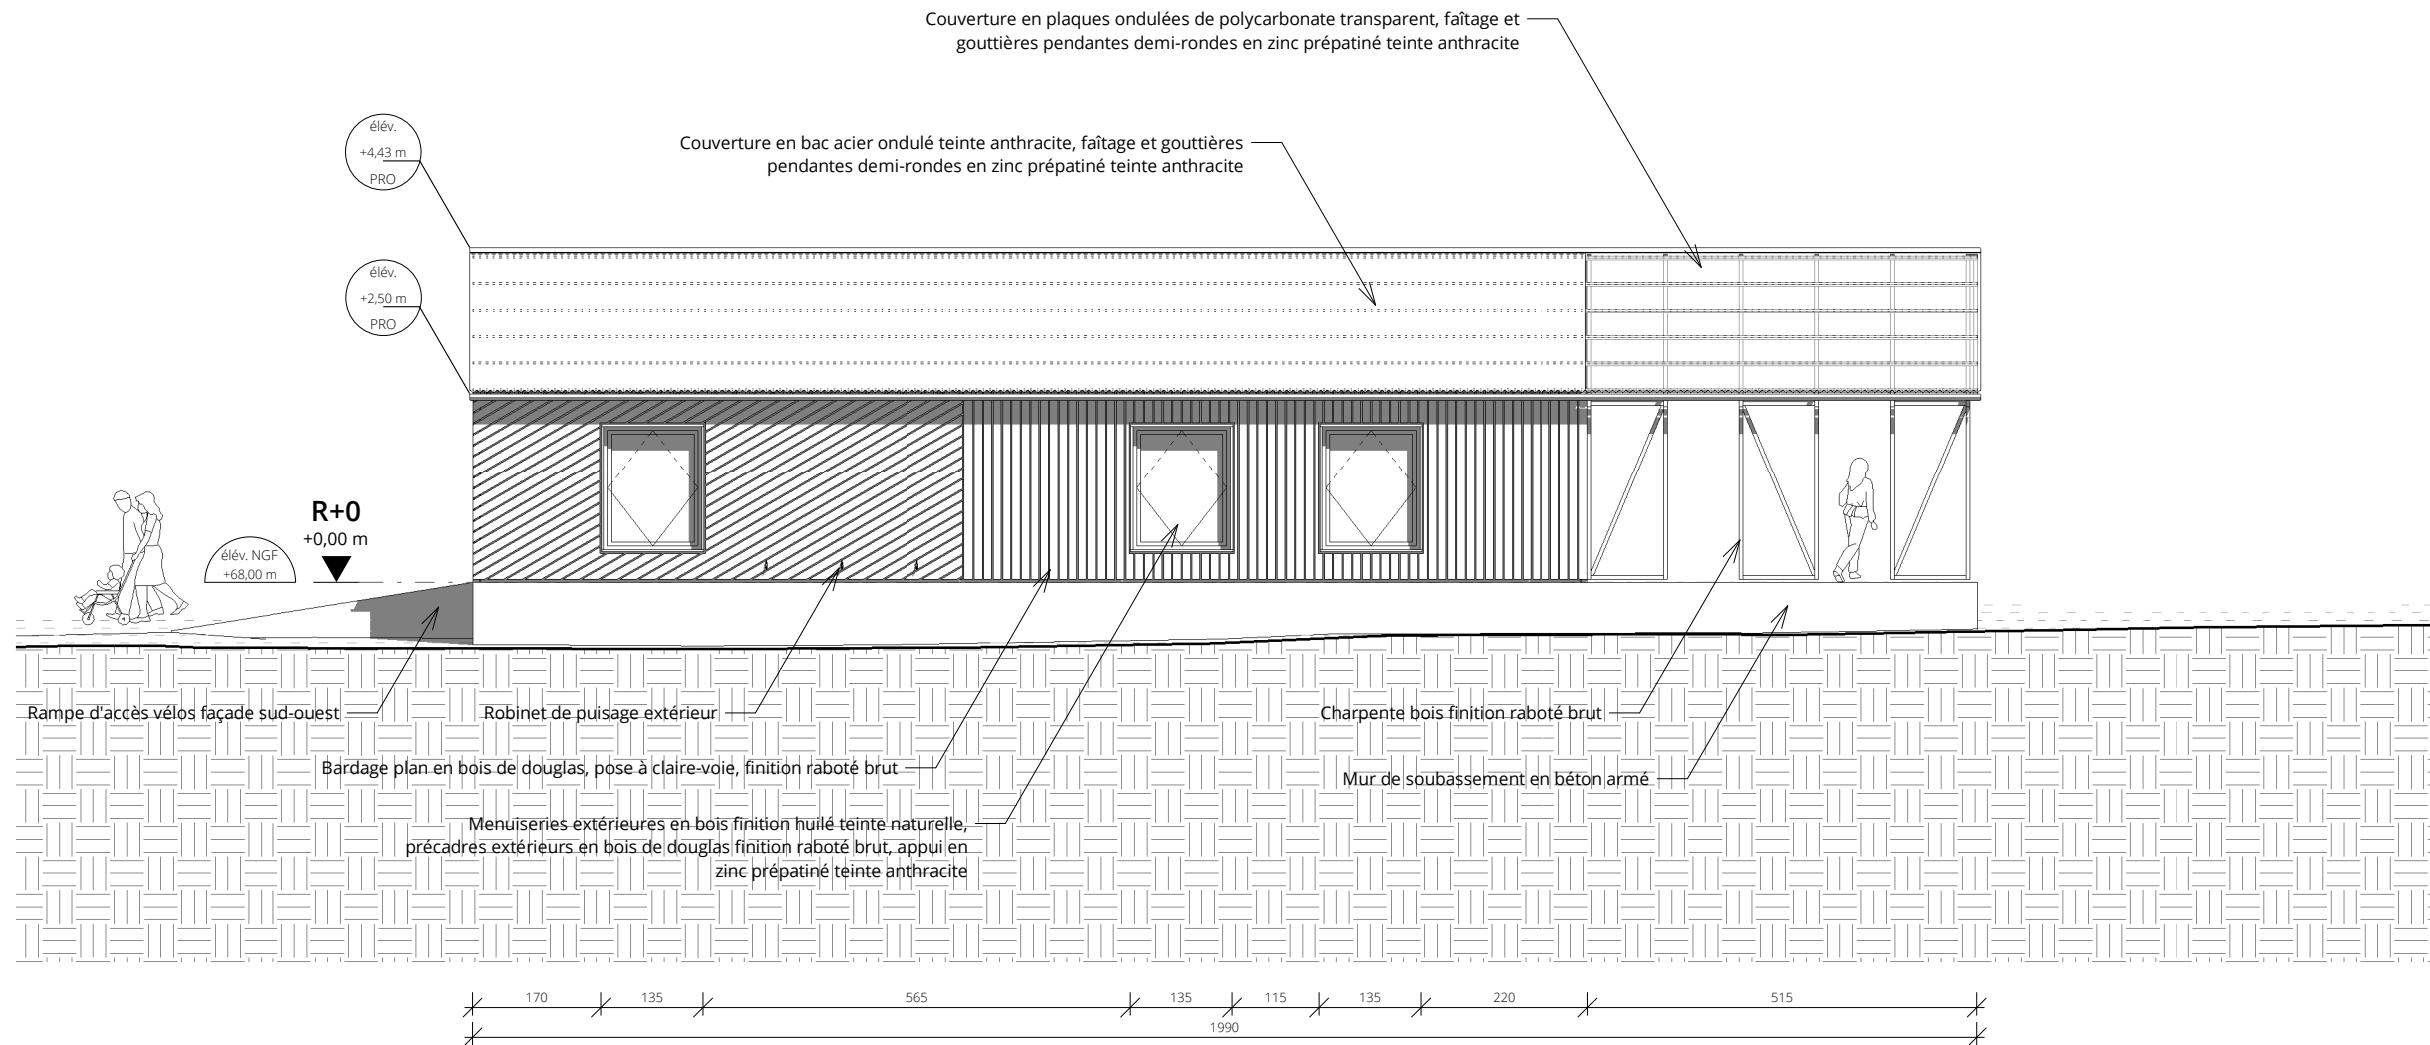



Le présent document est la propriété exclusive de Morgan Galle Architecte. Toute reproduction même partielle est formellement interdite. Ce document ne peut en aucun cas servir à l'exécution de tout ou partie de l'ouvrage.

23091	Création d'une base VTT TRIAL à Saint-Thurial		Elévation E3 - Façade sud-est - Sécurité incendie		Pièce : PC40-4-5		
 Morgan Galles Architecte	Maître d'oeuvre : Nom : Morgan Galles Architecte Adresse : 75 boulevard de Verdun CP Ville : 35000 Rennes Tel : 06 51 36 19 57 Courriel : contact@morgangallesarchitecte.fr Contact : Morgan GALLES	Maître d'ouvrage : Nom : Brocéliande Communauté Adresse : 1 rue des Korrigans CP Ville : 35380 Plélan-le-Grand Tel : 02 99 06 84 45 - 06 38 68 02 11 Courriel : christophe.le-buhan@cc-broceliande.bzh Contact : Christophe LE BUHAN	Format feuille : A3	Nomenclature des révisions			
				Phase : PC	Indice	Description de la révision	Date
					1	Dépôt du permis de construire	27/02/2024
Echelle : 1 : 100							
Date : 27/02/2024							
MORGAN GALLES ARCHITECTE - EURL D'ARCHITECTURE AU CAPITAL DE 3 000 € - APE 7111Z - RCS RENNES - SIREN 848 091 377 - ORDRE DES ARCHITECTES S20514 - TVA FR 33 848 091 377 - 12 RUE LE GUEN DE KERANGAL 35200 RENNES - 06 51 36 19 57 - contact@morgangallesarchitecte.fr - www.morgangallesarchitecte.fr							

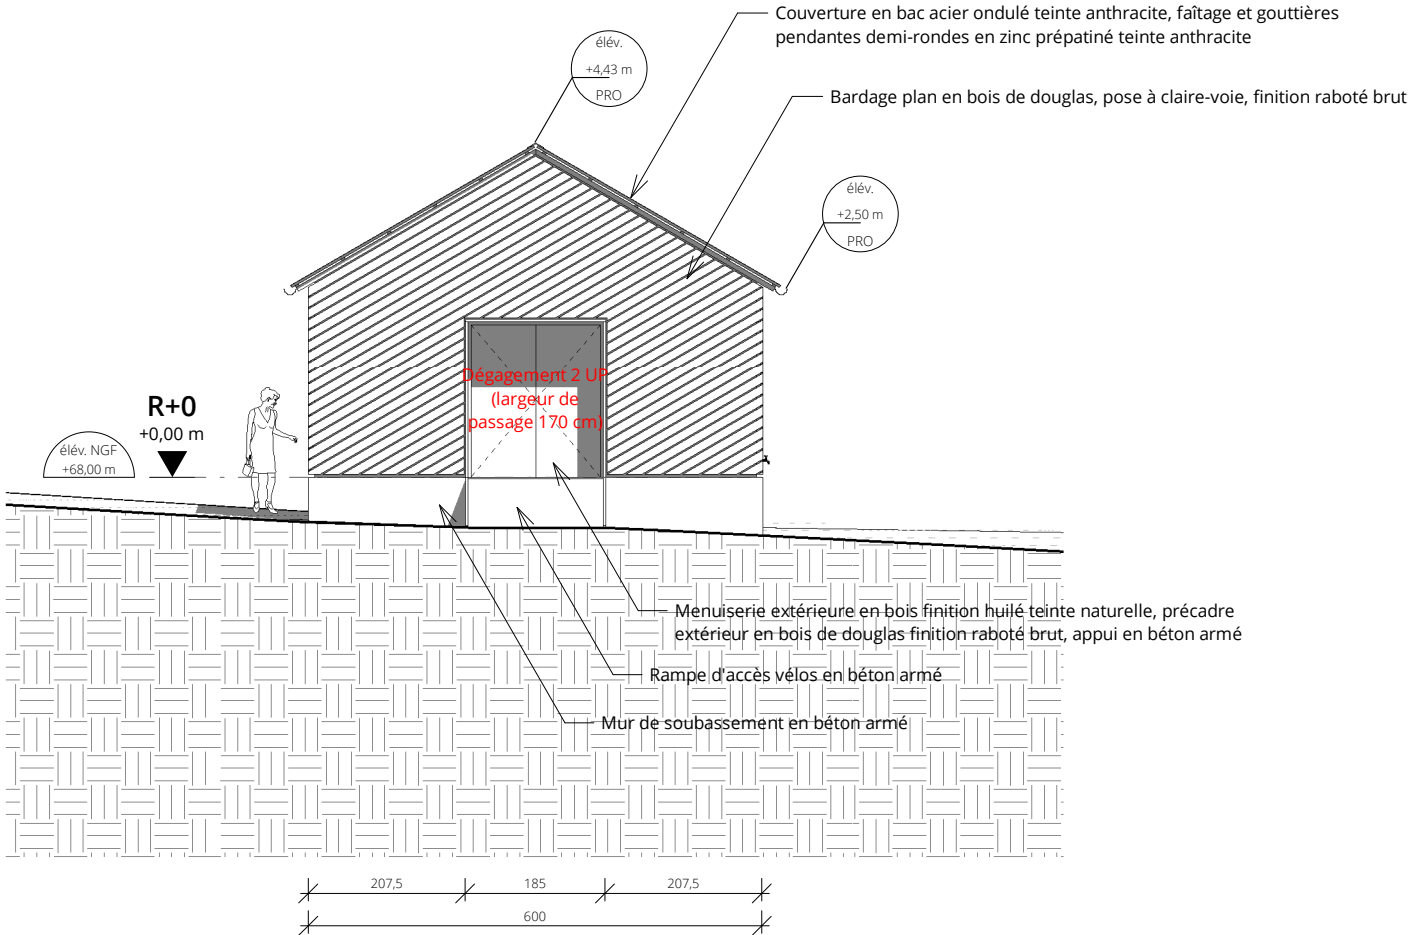


Le présent document est la propriété exclusive de Morgan Galles Architecte. Toute reproduction même partielle est formellement interdite. Ce document ne peut en aucun cas servir à l'exécution de tout ou partie de l'ouvrage.

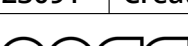
23091	Création d'une base VTT TRIAL à Saint-Thurial		Elévation E4 - Façade sud-ouest - Sécurité incendie		Pièce : PC40-4-6		
 Morgan Galles Architecte	Maître d'oeuvre : Nom : Morgan Galles Architecte Adresse : 75 boulevard de Verdun CP Ville : 35000 Rennes Tel : 06 51 36 19 57 Courriel : contact@morgangallesarchitecte.fr Contact : Morgan GALLES	Maître d'ouvrage : Nom : Brocéliande Communauté Adresse : 1 rue des Korrigans CP Ville : 35380 Plélan-le-Grand Tel : 02 99 06 84 45 - 06 38 68 02 11 Courriel : christophe.le-buhan@cc-broceliande.bzh Contact : Christophe LE BUHAN	Format feuille : A3	Nomenclature des révisions			
				Phase : PC	Indice	Description de la révision	Date
					1	Dépôt du permis de construire	27/02/2024
Echelle : 1 : 100							
Date : 27/02/2024							
MORGAN GALLES ARCHITECTE - EURL D'ARCHITECTURE AU CAPITAL DE 3 000 € - APE 7111Z - RCS RENNES - SIREN 848 091 377 - ORDRE DES ARCHITECTES S20514 - TVA FR 33 848 091 377 - 12 RUE LE GUEN DE KERANGAL 35200 RENNES - 06 51 36 19 57 - contact@morgangallesarchitecte.fr - www.morgangallesarchitecte.fr							

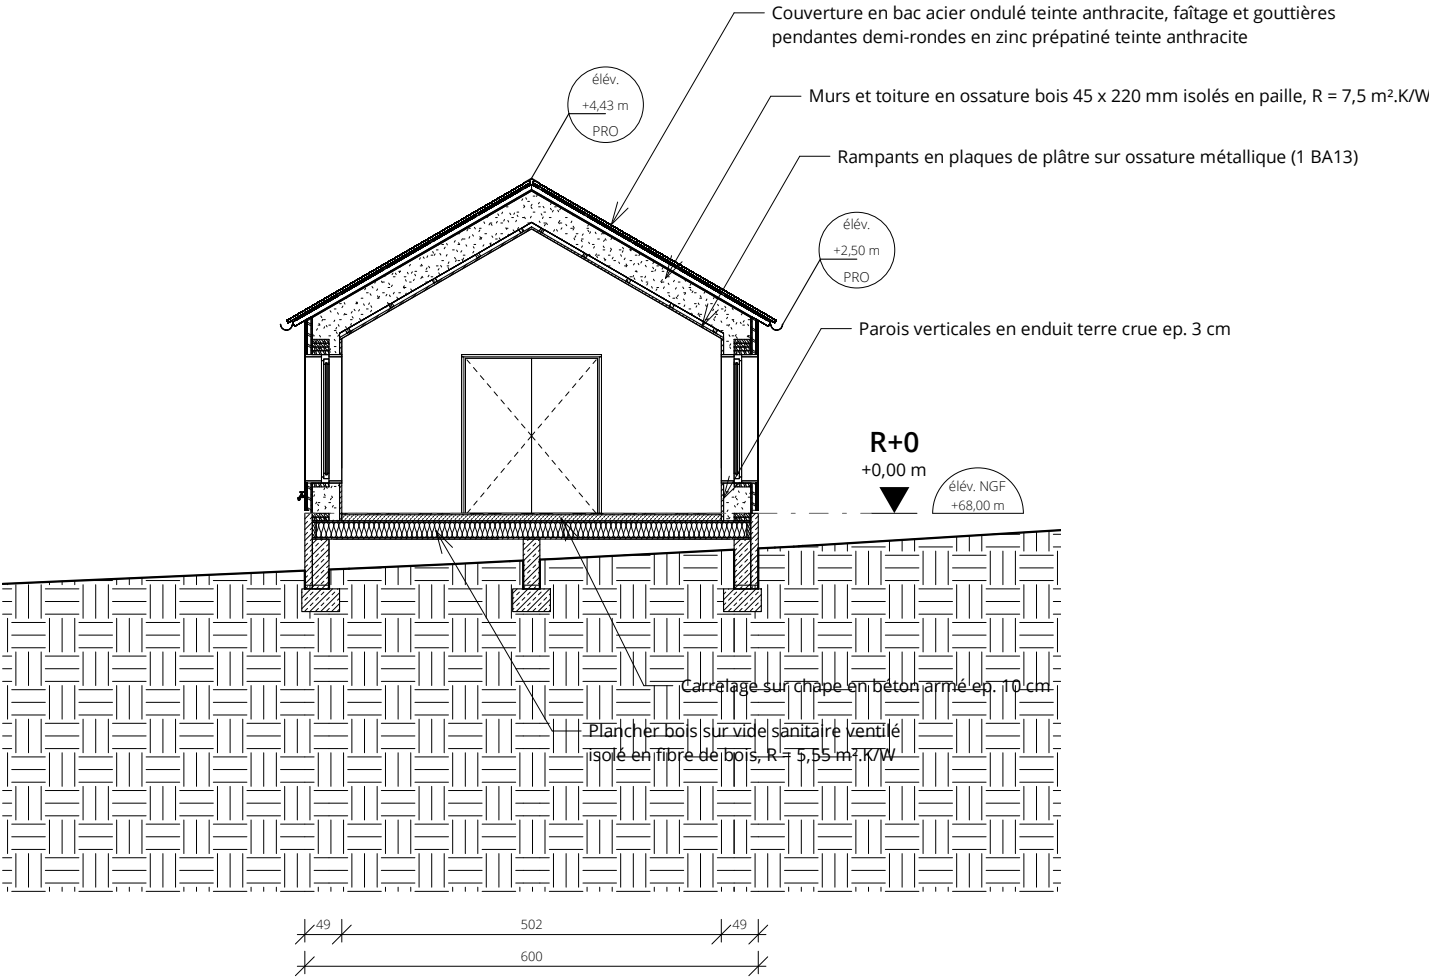

Le présent document est la propriété exclusive de Morgan Galles Architecte. Toute reproduction même partielle est formellement interdite. Ce document ne peut en aucun cas servir à l'exécution de tout ou partie de l'ouvrage.

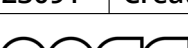23091	Création d'une base VTT TRIAL à Saint-Thurial		Coupe BB - Salle polyvalente - Sécurité incendie		Pièce : PC40-5-2	
 Morgan Galles Architecte	Maître d'oeuvre : Nom : Morgan Galles Architecte Adresse : 75 boulevard de Verdun CP Ville : 35000 Rennes Tel : 06 51 36 19 57 Courriel : contact@morgangallesarchitecte.fr Contact : Morgan GALLES	Maître d'ouvrage : Nom : Brocéliande Communauté Adresse : 1 rue des Korrigans CP Ville : 35380 Plélan-le-Grand Tel : 02 99 06 84 45 - 06 38 68 02 11 Courriel : christophe.le-buhan@cc-broceliande.bzh Contact : Christophe LE BUHAN	Format feuille : A3	Nomenclature des révisions		
				Indice	Description de la révision	Date
				1	Dépôt du permis de construire	27/02/2024
MORGAN GALLES ARCHITECTE - EURL D'ARCHITECTURE AU CAPITAL DE 3 000 € - APE 7111Z - RCS RENNES - SIREN 848 091 377 - ORDRE DES ARCHITECTES S20514 - TVA FR 33 848 091 377 - 12 RUE LE GUEN DE KERANGAL 35200 RENNES - 06 51 36 19 57 - contact@morgangallesarchitecte.fr - www.morgangallesarchitecte.fr						

[illegible]

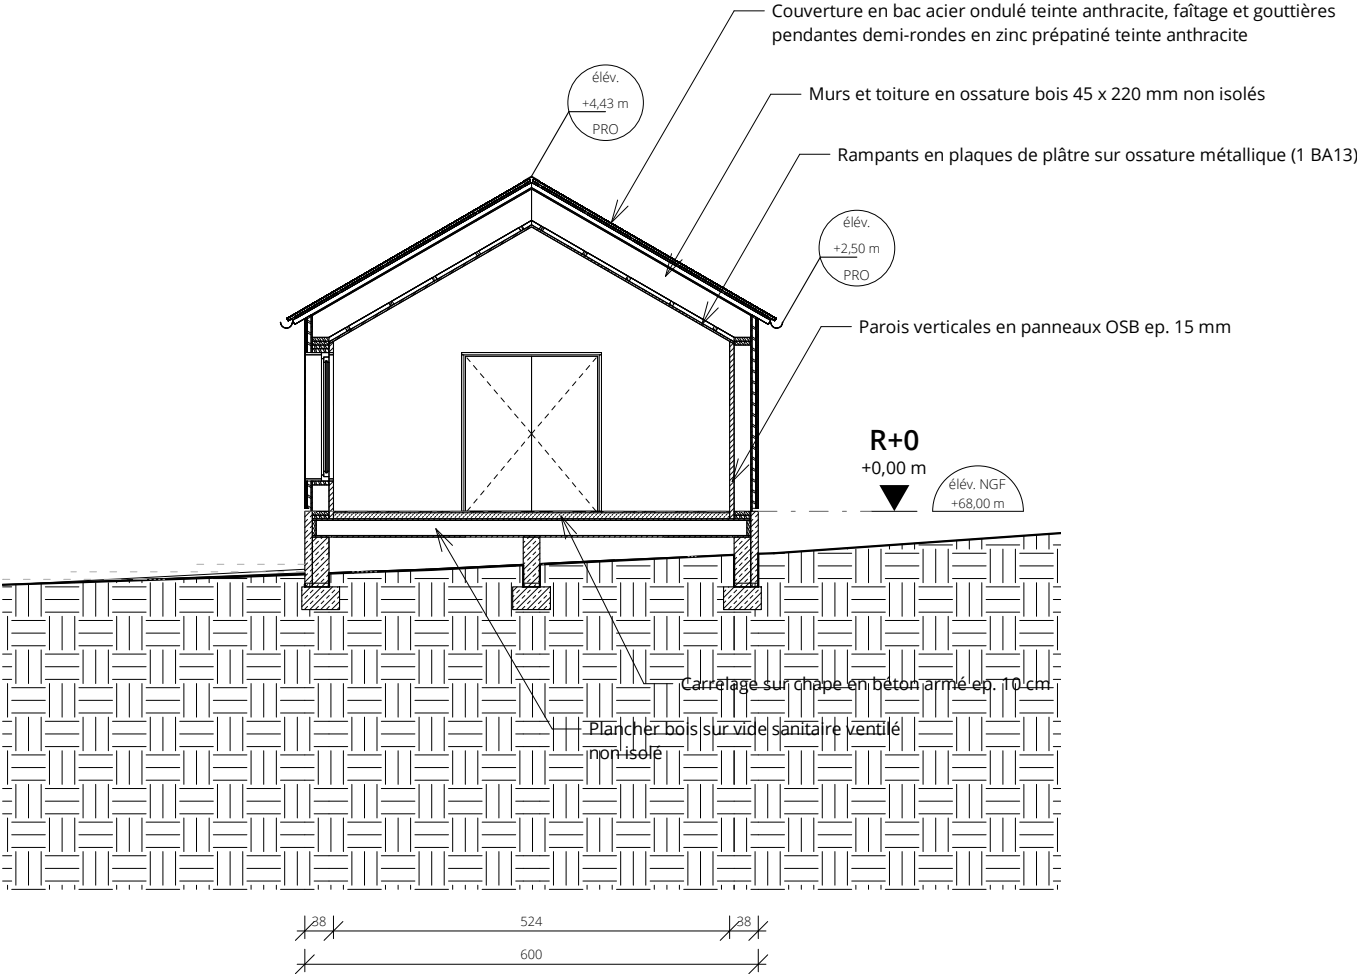

Le présent document est la propriété exclusive de Morgan Galles Architecte. Toute reproduction même partielle est formellement interdite. Ce document ne peut en aucun cas servir à l'exécution de tout ou partie de l'ouvrage.

23091	Création d'une base VTT TRIAL à Saint-Thurial		Coupe DD - Atelier - Sécurité incendie			Pièce : PC40-5-4				
 Morgan Galles Architecte	Maître d'oeuvre : Nom : Morgan Galles Architecte Adresse : 75 boulevard de Verdun CP Ville : 35000 Rennes Tel : 06 51 36 19 57 Courriel : contact@morgangallesarchitecte.fr Contact : Morgan GALLES	Maître d'ouvrage : Nom : Brocéliande Communauté Adresse : 1 rue des Korrigans CP Ville : 35380 Plélan-le-Grand Tel : 02 99 06 84 45 - 06 38 68 02 11 Courriel : christophe.le-buhan@cc-broceliande.bzh Contact : Christophe LE BUHAN		Format feuille : A3	Nomenclature des révisions					
				Phase : PC	Indice	Description de la révision	Date			
					1	Dépôt du permis de construire	27/02/2024			
				Echelle : 1 : 100						
				Date : 27/02/2024						
MORGAN GALLES ARCHITECTE - EURL D'ARCHITECTURE AU CAPITAL DE 3 000 € - APE 7111Z - RCS RENNES - SIREN 848 091 377 - ORDRE DES ARCHITECTES S20514 - TVA FR 33 848 091 377 - 12 RUE LE GUEN DE KERANGAL 35200 RENNES - 06 51 36 19 57 - contact@morgangallesarchitecte.fr - www.morgangallesarchitecte.fr										